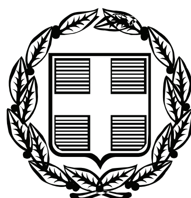


ΕΦΗΜΕΡΙΣ ΤΗΣ ΚΥΒΕΡΝΗΣΕΩΣ

ΤΗΣ ΕΛΛΗΝΙΚΗΣ ΔΗΜΟΚΡΑΤΙΑΣ

ΤΕΥΧΟΣ ΤΕΤΑΡΤΟ **Αρ. Φύλλου 517**

22 Δεκεμβρίου 2011

ΠΕΡΙΕΧΟΜΕΝΑ

ΑΠΟΦΑΣΕΙΣ

ΑΠΟΦΑΣΕΙΣ

Αριθμ. 11801 (1)

Επανακαθορισμός της ζώνης παραλίας στη θέση «Όρμος Σεράλια», νήσου Σίφνου.

Ο ΓΕΝΙΚΟΣ ΓΡΑΜΜΑΤΕΑΣ
ΑΠΟΚΕΝΤΡΩΜΕΝΗΣ ΔΙΟΙΚΗΣΗΣ ΑΙΓΑΙΟΥ

Έχοντας υπόψη

1. Τις διατάξεις του Ν. 2971/2001 (ΦΕΚ 285/τ.Α/19-12-2001) «περί αιγιαλού και παραλίας» και ιδίως των άρθρων 3 και 5.

2. Τις διατάξεις του άρθρου 113 του Ν. 3978/2011 (ΦΕΚ 137/Α/2011).

3. Τις διατάξεις του Ν.Δ 439/70 «περί συμπληρώσεως των διατάξεων περί αιγιαλού».

4. Τις διατάξεις του 3200/55 «περί διοικητικής αποκέντρωσης», όπως αυτές τροποποιήθηκαν και ισχύουν σήμερα με τα Ν.Δ 532/1970, Β.Δ 704/1970, Β.Δ 705/1970, Β.Δ 192/1972, Π.Δ 71/1984, Π.Δ 347/1986, Ν. 2026/1992 και Π.Δ 97/1993.

5. Τις διατάξεις του άρθρου 19 παραγρ. 5 Ν. 2344/1995, του άρθρου 52 παρ. 6 Ν. 2218/1994, του άρθρου 4 παρ. 7 του Ν. 2240/1994, δυνάμει των οποίων αρμοδιότητες του Υπουργείου Οικονομικών που είχαν μεταβιβασθεί στους Νομάρχες, ανήκουν στον Περιφερειακό Δ/ντή, σε συνδυασμό με αυτές του άρθρου 14 παρ. 2 του Ν. 2399/96 με τις οποίες προβλέπεται η κατάργηση των θέσεων των Περ/κών Δ/ντών, οι αρμοδιότητες πλέον του οποίου περιήλθαν στο Γενικό Γραμματέα της Περιφέρειας και ασκούνται από τον αναπληρωτή Περ/κό Δ/ντή.

6. Τις διατάξεις του τετάρτου εδαφίου της παρ. 2 του άρθρου 1 και της παρ. 6 του ιδίου άρθρου του Ν. 2503/97 «Διοίκηση, οργάνωση, στελέχωση της Περιφέρειας, ρύθμιση θεμάτων για την Τοπική Αυτοδιοίκηση και άλλες διατάξεις» (ΦΕΚ 107/Α), σύμφωνα με τις οποίες οι Περιφερειακές Υπηρεσίες του Υπουργείου Οικονομικών, που συγκροτούσαν την Περιφερειακή Διοίκηση του Νομού ή της Νομαρχίας, δεν υπήχθησαν στην ενιαία οργανική μονάδα της Περιφέρειας, ούτε καταργήθηκαν αλλά αποτελούν από 1-9-1997, Υπηρεσίες του Υπουργείου Οικονομικών.

7. Το υπ' αριθμ. 28979/31-7-1997 έγγραφο της Δ/νσης Διοίκησης του Υπουργείου Εσωτερικών, Δημ. Διοίκησης και Αποκέντρωσης, σύμφωνα με το οποίο οι αρμοδιότητες του Γενικού Γραμματέα της Περιφέρειας σε θέματα Υπηρεσιών του Υπουργείου Οικονομικών, μεταφέρονται από 1-9-1997 στον Υπουργό Οικονομικών.

8. Τον Ν. 3220/2004, «Μέτρα αναπτυξιακής και κοινωνικής πολιτικής - αντικειμενοποίηση του φορολογικού ελέγχου κ.α διατάξεις» (ΦΕΚ 15/Α/28-1-2004).

9. Τη με αριθμό 1030067/296/Α006/7-4-2004, εγκύκλιο, της Δ/νσης Οργάνωσης του Υπουργείου Οικονομίας και Οικονομικών.

10. Την υπ' αριθμόν 562/2005 Γνωμοδότηση του Νομικού Συμβουλίου του Κράτους σχετικά με την διάταξη του άρθρου 5 παρ. 5 εδ. γ΄ του Ν. 2971/2001.

11. Τις διατάξεις των άρθρων 6, 280 και 283 του Ν. 3852/2010 «Νέα Αρχιτεκτονική της Αυτοδιοίκησης και της Αποκεντρωμένης Διοίκησης - Πρόγραμμα Καλλικράτης» (ΦΕΚ87/Α/7-6-2010),

12. Το υπ' αριθμ. 143/2010 Π.Δ/γμα (ΦΕΚ 236Α/27.12.2010) των Υπουργών Εσωτερικών Αποκέντρωσης και Ηλεκτρονικής Διακυβέρνησης και Οικονομικών, που αφορά στη σύσταση του Οργανισμού της Αποκεντρωμένης Διοίκησης Αιγαίου.

13. Το υπ' αριθμ. πρωτ. Δ6Α1022671/ΕΞ/10-02-2011 έγγραφο της Γενικής Γραμματείας Φορολογικών και Τελωνιακών Θεμάτων του Υπουργείου Οικονομικών περί «Αρμοδιότητας Υπογραφής».

14. Την υπ' αριθμ. 1551/17.3.2011 απόφαση του Γενικού Γραμματέα της Αποκεντρωμένης Διοίκησης Αιγαίου (ΦΕΚ 483/Β/29.3.2011) περί παροχής εξουσιοδότησης υπογραφής πράξεων και εγγράφων «Με εντολή Γενι-

κού Γραμματέα» στον Προϊστάμενο της Γενικής Δ/νσης Εσωτερικής Λειτουργίας της Αποκεντρωμένης Διοίκησης Αιγαίου και στους Προϊσταμένους των οργανικών μονάδων αυτής.

15. Την από 16-6-2010 έκθεση της επιτροπής επανακαθορισμού της ζώνης παραλίας, στην περιοχή «Όρμος Σεράλια», νήσου Σίφνου και το με αριθμό σχεδίου Τ-670-001 τοπογραφικό, υψομετρικό και κτηματολογικό διάγραμμα, εξαρτημένο από το κρατικό δίκτυο (ΕΓΣΑ 87), κλίμακας 1:500, το οποίο συντάχθηκε από τον Τοπογράφο Μηχανικό Ελευθέριο Τσαβλίρη, σε μία πινακίδα, ελέγχθηκε για την ακρίβεια της αποτύπωσης στις 16-6-2010 από τον Θεόδωρο Κιουπίδη, Τεχνολόγο Τοπογράφο Μηχανικό της Κτηματικής Υπηρεσίας Ν. Κυκλάδων και θεωρήθηκε από την Γεωργία Γιαντσελίδου, Προϊσταμένη της Κτηματικής Υπηρεσίας Ν. Κυκλάδων την ίδια, ημερομηνία.

16. Το με αριθμό 544.5/507/11/30-6-2011 έγγραφο του Γενικού Επιτελείου Ναυτικού.

17. Το με αριθ. πρωτ. Φ. 119/201441/29-9-2011 έγγραφο του Γενικού Επιτελείου Εθνικής Άμυνας, αποφασίζουμε:

Επικυρώνουμε την από 16-6-2010 έκθεση της κατά το άρθρο 3 του Ν. 2971/2001 αρμόδιας επιτροπής, για τον επανακαθορισμό της ζώνης παραλίας, στην περιοχή «Όρμος Σεράλια» νήσου Σίφνου και το με αριθμό σχεδίου Τ--670-001 τοπογραφικό, υψομετρικό και κτηματολογικό διάγραμμα, εξαρτημένο από το κρατικό δίκτυο (ΕΓΣΑ 87), κλίμακας 1:500, το οποίο συντάχθηκε από τον Τοπογράφο Μηχανικό Ελευθέριο Τσαβλίρη, σε μία πινακίδα, ελέγχθηκε για την ακρίβεια της αποτύπωσης στις 16-6-2010 από τον Θεόδωρο Κιουπίδη, Τεχνολόγο Τοπογράφο Μηχανικό της Κτηματικής Υπηρεσίας Ν. Κυκλάδων και θεωρήθηκε την ίδια ημερομηνία από την Γεωργία Γιαντσελίδου, Προϊσταμένη της Κτηματικής Υπηρεσίας Ν. Κυκλάδων.

Στο ανωτέρω τοπογραφικό διάγραμμα χαράχτηκε από την εν λόγω επιτροπή, όπως πιο πάνω αναφέρεται, οριογραμμή της παραλίας με κίτρινη συνεχή πολυγωνική γραμμή, από την κορυφή Π23 έως και την κορυφή Π36 του προηγούμενου καθορισμού, διότι κατά τον καθορισμό δεν λήφθηκε υπόψη η διάταξη της παρ. 5 του άρθρου 7 του Ν. 2971/2001, με στοιχεία Π23, 13, 14, 15, 16, 17, 18, Α24, 19, Α25, Α26, 20, 21, Α27 και 22΄, 23, 24, Π26, 25, 26, 27, Α28, Α29, 28, 29, 30, 31, 32, Π28, 33, 34, 35, 36, Α30, 37, Α31, 38, 39, 40, 41, 42, 43, 44, 45, 46, 47, 42, 41, 48, 49, 50, 51, 52, 53, Π32, Π33, 54, 55, 56, 57, 58, 59, 60, 61, 62, 63, 64, 65, Π34, Π35, 66, 67, Α37, 68, 69, Π36, Π37, Π38, Π39, Π40.

Η ζώνη παραλίας δηλαδή έχει πλάτος 10 μ. εκτός από τα σημεία που αυτή ταυτίζεται με τη νόμιμα διαμορφωμένη γραμμή δόμησης, όπως αυτή βεβαιώνεται από τη Δ/νση ΠΕΧΩ της Περιφέρειας Νοτίου Αιγαίου, όταν αυτή υφίσταται σε απόσταση μικρότερη των δέκα (10) μέτρων από τη γραμμή του αιγιαλού.

Από το σημείο Π1 έως το σημείο Π23 και από το σημείο Π36 έως το σημείο Π40, η γραμμή παραλίας παραμένει όπως έχει καθοριστεί με το ΦΕΚ 1042/14-12-2006.

Δεν υφίσταται παλαιός αιγιαλός.

Η απόφαση αυτή να δημοσιευθεί στην Εφημερίδα της Κυβερνήσεως.

Ερμούπολη, 24 Νοεμβρίου 2011

Με εντολή Γενικού Γραμματέα
Αποκεντρωμένης Διοίκησης
Η Γενική Διευθύντρια
ΒΑΣΙΛΙΚΗ ΜΠΑΛΑΣΚΑ

ΕΚΘΕΣΗ ΕΠΙΤΡΟΠΗΣ ΚΑΘΟΡΙΣΜΟΥ ΤΩΝ ΟΡΙΩΝ ΤΟΥ ΑΙΓΙΑΛΟΥ (ΑΡΘΡΟ 3 Ν. 2971/2001)

Για τον επανακαθορισμό της ζώνης παραλίας στη θέση «ΣΕΡΑΛΙΑ» νήσου Σίφνου.

Στην Σίφνο, σήμερα 16-6-2010, οι υπογεγραμμένοι:

1. ΓΕΩΡΓΙΑ ΠΑΝΤΣΕΛΙΔΟΥ, Προϊσταμένη της Κτηματικής Υπηρεσίας του Νομού Κυκλάδων, ως πρόεδρος,

2. ΘΕΟΔΩΡΟΣ ΚΙΟΥΠΙΔΗΣ, Τεχν. Τοπογράφος Μηχανικός, της Κτηματικής Υπηρεσίας Ν. Κυκλάδων, ως μέλος,

3. ΖΑΧΑΡΑΚΗΣ ΠΑΝΑΓΙΩΤΗΣ, Λιμενάρχης, Σίφνου, ως μέλος, Γραμματέας της επιτροπής είναι η Ψιλλοπούλου Αγγελική, υπάλληλος της Κτηματικής Υπηρεσίας Ν. Κυκλάδων.

ΤΑ ΜΕΛΗ ΤΗΣ ΕΠΙΤΡΟΠΗΣ

1. ΝΙΚΟΛΑΟΣ ΒΑΡΟΥΔΗΣ, Διευθυντής της Διεύθυνσης Πολεοδομίας Νομαρχιακής Αυτοδιοίκησης Ν. Κυκλάδων και

2. ΠΟΛΥΚΑΡΠΟΣ ΠΟΛΥΧΡΟΝΑΚΗΣ, Διευθυντής Χωροταξίας και Περιβάλλοντος της Γενικής Γραμματείας Περιφέρειας Ν. Κυκλάδων, αν και προσκλήθηκαν με την με αριθ. πρωτ. οικ. 1554/10-6-2010, πρόσκληση της Προέδρου της επιτροπής, δεν παρευρέθηκαν αποτελούντες την επιτροπή καθορισμού των ορίων του αιγιαλού δυνάμει του άρθρου 3 του Ν. 2971/19-12-2001 «περί αιγιαλού και παραλίας», σε συνδυασμό με την 345/345/12-1-2009 απόφαση του Γενικού Γραμματέα Περιφέρειας Νοτίου Αιγαίου μεταβήκαμε επί τόπου στην προαναφερθείσα περιοχή και

Λαβόντες υπ' όψη:

1. Την από 10-3-2010 αίτηση του Ελευθερίου Τσαβλίρη, για τον επανακαθορισμό των ορίων της ζώνης παραλίας στην εν λόγω θέση, διότι κατά τον καθορισμό δεν τηρήθηκε η διάταξη του άρθρου 7 παρ. 5 του Ν. 2971/2001, με την οποία ορίζεται ότι: «σε πόλεις και οικισμούς που δημιουργήθηκαν πριν από το έτος 1923 ή έχουν πληθυσμό κάτω από 2000 κατοίκους και στους οποίους δεν υπάρχει εγκεκριμένο ρυμοτομικά σχέδιο„ η οριογραμμή της παραλίας δεν μπορεί να υπερβεί τη διαμορφωμένη γραμμή δόμησης όπως αυτή νομίμως έχει διαμορφωθεί».

2. Το ΦΕΚ 1042/Δ/14-12-2006, στο οποίο δημοσιευθηκε η με αριθμ. 1960/8-11-2006 απόφαση του Γενικού Γραμματέα Περιφέρειας Ν. Αιγαίου.

3. Το αριθμό σχεδίου Τ-670-001 τοπογραφικό, υψομετρικό και κτηματολογικό διάγραμμα το οποίο συντάχθηκε τον Φεβρουάριο του 2010 από τον Ελευθέριο Τσαλίρη Τοπογράφο Μηχ/κό σε μία πινακίδα σε κλίμακα 1:500, ελέγχθηκε επιτόπου για την ακρίβεια της αποτύπωσης την 16-6-2010 από τον Θεόδωρο Κιουπίδη, Τεχνολόγο Τοπογράφο Μηχανικό της Κτηματικής Υπηρεσίας Ν. Κυκλάδων και θεωρήθηκε την ίδια ημερομηνία από την Γεωργία Γιαντσελίδου, προϊσταμένη της Κτηματικής Υπηρεσίας Ν. Κυκλάδων.

4. Το γεγονός ότι δεν έχει γίνει απαλλοτρίωση ζώνης παραλίας.

5. Τις διατάξεις του Ν. 2971/2001 «Αιγιαλός, παραλία και άλλες διατάξεις» και ειδικότερα τη διάταξη της παρ. 5 του άρθρου 7 όπως αυτός ισχύει και τον Ν. 1337/83 καθώς και την προς αυτόν σχετική Δικαστηριακή και Διοικητική Νομολογία.

6. Την από την επιτόπια μετάβαση σχηματισθείσα αντίληψη περί του πλάτους της βρεχόμενης ζώνης της

ξηράς καθώς και τα στοιχεία που προβλέπονται από το άρθρο 9 του Ν. 2971/2001 και ειδικότερα:

Α) Τη γεωμορφολογία του εδάφους για την οποία αναλυτικά αναφέρεται ότι:

1. Πρόκειται για το κολπίσκο της Σεράλιας, στην ανατολική πλευρά της Σίφνου, με βάθος περίπου 150 μ. Έχει απότομα βραχώδη πρανή. Στο μυχό του κόλπου υφίσταται παραθαλάσσιος πυκνοδομημένος οικισμός.

2. Η βλάστηση της περιοχής είναι φυσική, θαμνώδης.

3. Η περιοχή προσβάλλεται κυρίως από ανέμους ανατολικών διευθύνσεων και πέραν από το άνοιγμα του κόλπου τα ανάπτυγμα πελάγους είναι μεγάλο.

4. Ο πυθμένας της θάλασσας είναι μικτής μορφής (αμμώδης και βραχώδης).

7. Κατά μήκος της ακτής υπάρχουν τεχνικά έργα, μπροστά από τον οικισμό.

8. Δεν υπάρχουν καταγεγραμμένα δημόσια κτήματα.

9. Υφίσταται κτηματολόγιο.

8. Δεν υπάρχουν ευπαθή οικοσυστήματα και προστατευόμενες περιοχές.

9. Δεν υπάρχουν εγκεκριμένες χωροταξικές κατευθύνσεις και χρήσεις γης που επηρεάζουν την παράκτια ζώνη, αποφασίζουμε:

Επανακαθορίζουμε επί του ανωτέρω τοπογραφικού διαγράμματος την οριογραμμή της παραλίας με κίτρινη συνεχή πολυγωνική γραμμή, από την κορυφή Π23 έως και την κορυφή Π36 του προηγούμενου καθορισμού, διότι κατά τον καθορισμό δεν λήφθηκε υπόψη η διάταξη της παρ. 5 του άρθρου 7 του Ν. 2971/2001, με στοιχεία Π23, 13, 14, 15, 16, 17, 18, Α24, 19, Α25, Α26, 20, 21, Α27 και 22΄, 23, 24, Π26, 25, 26, 27, Α28, Α29, 28, 29, 30, 31, 32, Π28, 33, 34, 35, 36, Α30, 37, Α31, 38, 39, 40, 41, 42, 43, 44, 45, 46, 47, 42, 41, 48, 49, 50, 51, 52, 53, Π32, Π33, 54, 55, 56, 57, 58, 59, 60, 61, 62, 63, 64, 65, Π34, Π35, 66, 67, Α37, 68, 69, Π36, Π37, Π38, Π39, Π40.

Η ζώνη παραλίας δηλαδή έχει πλάτος 10 μ. εκτός από τα σημεία που αυτή ταυτίζεται με τη νόμιμα διαμορφωμένη γραμμή δόμησης, όπως αυτή βεβαιώνεται από τη Δ/νση ΠΕΧΩ της Περιφέρειας Νοτίου Αιγαίου, όταν αυτή υφίσταται σε απόσταση μικρότερη των δέκα (10) μέτρων από τη γραμμή του αιγιαλού.

Από το σημείο Π1 έως το σημείο Π23 και από το σημείο Π36 έως το σημείο Π40 η γραμμή παραλίας παραμένει όπως έχει καθοριστεί με το ΦΕΚ 1042/14-12-2006.

Δεν υφίσταται παλαιός αιγιαλός.

Η Επιτροπή

Η Πρόεδρος


ΓΕΩΡΓΙΑ ΓΙΑΝΤΣΕΛΙΔΟΥ

Τα Μέλη


ΘΕΟΔΩΡΟΣ ΚΙΟΥΠΙΔΗΣ

ΖΑΧΑΡΑΚΗΣ ΠΑΝΑΓΙΩΤΗΣ


ΕΘΝΙΚΟ ΤΥΠΟΓΡΑΦΕΙΟ
Για τεχνικούς λόγους στο σχεδιάγραμμα,
έγινε σμίκρυνση, κατά ποσοστό 35%
ΕΓΚΕΚΡΙΜΕΝΕΣ ΟΡΙΟΓΡΑΜΜΕΣ ΑΙΓΙΑΛΟΥ
ΚΑΙ ΠΑΡΑΛΙΑΣ ΑΠΟ Π36 ΕΩΣ Π40
ΣΥΜΦΩΝΑ ΜΕ ΤΟ ΦΕΚ 1042/Δ/14-12-06
ΘΑΛΑΣΣΑ
ΕΓΚΕΚΡΙΜΕΝΕΣ ΟΡΙΟΓΡΑΜΜΕΣ ΑΙΓΙΑΛΟΥ
ΚΑΙ ΠΑΡΑΛΙΑΣ ΑΠΟ Π1 ΕΩΣ Π21
ΣΥΜΦΩΝΑ ΜΕ ΤΟ ΦΕΚ 1042/Δ/14-12-06
ΑΡ. ΣΧΕΔΙΟΥ: Τ-670-001

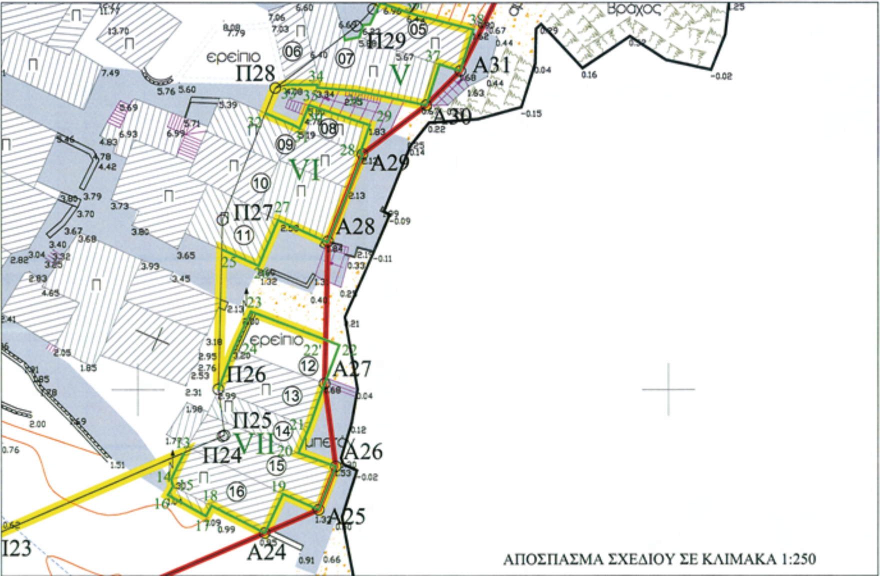

ΑΠΟΣΠΑΣΜΑ ΣΧΕΔΙΟΥ ΣΕ ΚΛΙΜΑΚΑ 1:250

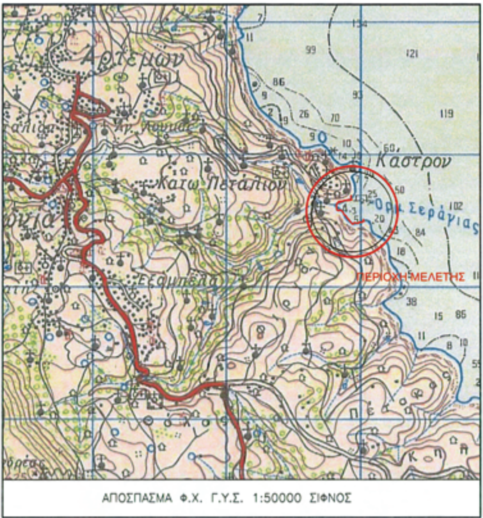

ΑΠΟΣΠΑΣΜΑ Φ.Χ. Γ.Υ.Σ. 1:50000 ΣΙΦΝΟΣ

ΣΥΜΒΟΛΑ

	ΣΤΑΣΗ ΑΠΟΤΥΠΩΣΗΣ (κωδικός / υψόμετρο)		ΟΡΙΟΓΡΑΜΜΗ ΑΙΓΙΑΛΟΥ
	ΚΟΛΩΝΑ ΦΩΤΙΣΜΟΥ 1. ΜΟΝΟΥ ΒΡΑΧΙΟΝΑ / 2. ΔΙΠΛΟΥ ΒΡΑΧΙΟΝΑ		ΟΡΙΟΓΡΑΜΜΗ ΠΑΡΑΛΙΑΣ
	ΚΟΛΩΝΑ ΕΝΑΕΡΙΟΥ ΔΙΚΤΥΟΥ 1. Δ.Ε.Η. / 2. Ο.Τ.Ε.		ΓΡΑΜΜΗ ΔΟΜΗΣΗΣ
	1. ΙΣΤΟΣ ΠΡΟΒΟΛΕΩΝ 2. ΙΣΤΟΣ		ΑΜΜΩΔΗΣ ΠΑΡΑΛΙΑ
	1. ΔΕΝΔΡΟ (Ε: ελιά, Π: πεύκο, Α: αρμυρίκι, Μ: μουριά) 2. ΚΥΠΑΡΙΣΣΙ 3. ΦΟΙΝΙΚΑΣ		ΤΣΙΜΕΝΤΟΣΤΡΩΣΗ
	ΘΑΜΝΟΙ		ΚΤΙΡΙΟ - ΚΤΙΣΜΑ
	ΦΥΣΙΚΟ ΠΡΑΝΕΣ		ΚΙΓΚΛΙΔΩΜΑ
	ΤΕΧΝΗΤΟ ΠΡΑΝΕΣ		ΠΕΡΙΦΡΑΞΗ
	ΙΣΟΫΨΗΣ ΚΑΜΠΥΛΗ (π.χ. ύψος 5m)		ΜΑΝΔΡΟΤΟΙΧΟΣ
	ΒΡΑΧΙΑ - ΒΡΑΧΩΔΗΣ ΑΚΤΗ		ΤΟΙΧΟΣ ΑΠΟ ΞΗΡΟΛΙΘΙΑ

ΠΕΡΙΦΕΡΕΙΑ ΝΟΤΙΟΥ ΑΙΓΑΙΟΥ
Δ/ΝΣΗ ΠΕΡΙΒΑΛΛΟΝΤΟΣ ΧΩΡΟΤΑΞΙΑΣ
(ΔΙΠΕΧΩ)
Αριθ.πρωτ. 16156/10641

ΒΕΒΑΙΩΣΗ

Ο υπογράφων ΠΟΛΥΚΑΡΠΟΣ ΠΟΛΥΧΡΟΝΑΚΗΣ Αρχιτέκτονας Μηχανικός Προϊστάμενος της Δ/νσης ΠΕ.ΧΩ. Περιφέρειας Νοτίου Αιγαίου και μέλος της Επιτροπής καθορισμού Οριογραμμών Αιγιαλού και Παραλίας,

ΒΕΒΑΙΩΝΩ

Α. «ΟΡΜΟΣ ΣΕΡΑΛΙΑ» του Οικισμού Κάστρου

Ο «ΟΡΜΟΣ ΣΕΡΑΛΙΑ» του Οικισμού Κάστρου του Δήμου Σίφνου της ομωνύμου νήσου του Νομού Κυκλάδων ανήκε προηγούμενα στην Κοινότητα Απολλωνίας η οποία αναγνωρίσθηκε με το από 29-8-1912 Β.Δ.(ΦΕΚ 261Α/1912).

Ο όρμος Σεράλια ανήκει στον οικισμό του Κάστρου (και αποτελεί τον όρμο του οικισμού) φαίνεται να έχει απογραφεί για πρώτη φορά μαζί με τον οικισμό του Κάστρου το έτος 1920 με αριθμό κατοίκων διακοσίους σαράντα έξι (246).

Λόγω του χρόνου της απογραφής του το 1920 και σε συνδυασμό με τον αριθμό των κατοίκων αυτού, ο οικισμός του Κάστρου στον οποίο ανήκει και ο «Όρμος Σεράλια» κατατάσσεται στην κατηγορία των οικισμών μέχρι δύο χιλιάδες (2000) κατοίκους και με βάση τα δεδομένα αυτά, έχουν εφαρμογή στον ΟΡΜΟ ΣΕΡΑΛΙΑ του Οικισμού Κάστρου οι οικείες διατάξεις της παρ. 5 του άρθρου 7 το Νόμου 2971/2001 (ΦΕΚ 285Α/19-12-2001) περί «Αιγιαλού και Παραλίας και άλλες διατάξεις».

ΥΠΟΜΝΗΜΑ ΕΠΙΤΡΟΠΗΣ

1. Το παρόν τοπογραφικό διάγραμμα συνοδεύει την από 16 / ΙΟΥΝΙΟΥ /2010 έκθεση επιτροπής επανακαθορισμού γραμμής παραλίας (άρθρο 3 Ν.2971/19-12-01)

2. κόκκινη γραμμή Α1,Α2,......Α42,Α43 οριογραμμή αιγιαλού.
κίτρινη γραμμή Π1,Π2,......Π39,Π40 οριογραμμή παραλίας
πράσινη γραμμή 1,2,3,......Α37,68,69 γραμμή δόμησης


3. Οι κορυφές των οριογραμμών αιγιαλού - παραλίας, εξασφαλίζονται με συντεταγμένες εξαρτημένες από το κρατικό τριγωνομετρικό δίκτυο, σε Εγκάρσια Μερκατορική Προβολή στο Ελληνικό Γεωδαιτικό Σύστημα Αναφοράς 1987 (ΕΓΣΑ-87).

4. Υψόμετρα από Μέση Στάθμη Θάλασσας Γ.Υ.Σ.

5. Η οριογραμμή της παραλίας χαράσσεται σε σταθερή απόσταση δέκα (10) μέτρων από την οριογραμμή του αιγιαλού ή τίθεται επί της νόμιμα υφιστάμενης γραμμής δόμησης, όπως αυτή βεβαιώνεται από την Δ/νση ΠΕ.ΧΩ.

Η ΠΡΟΕΔΡΟΣ

ΤΑ ΜΕΛΗ

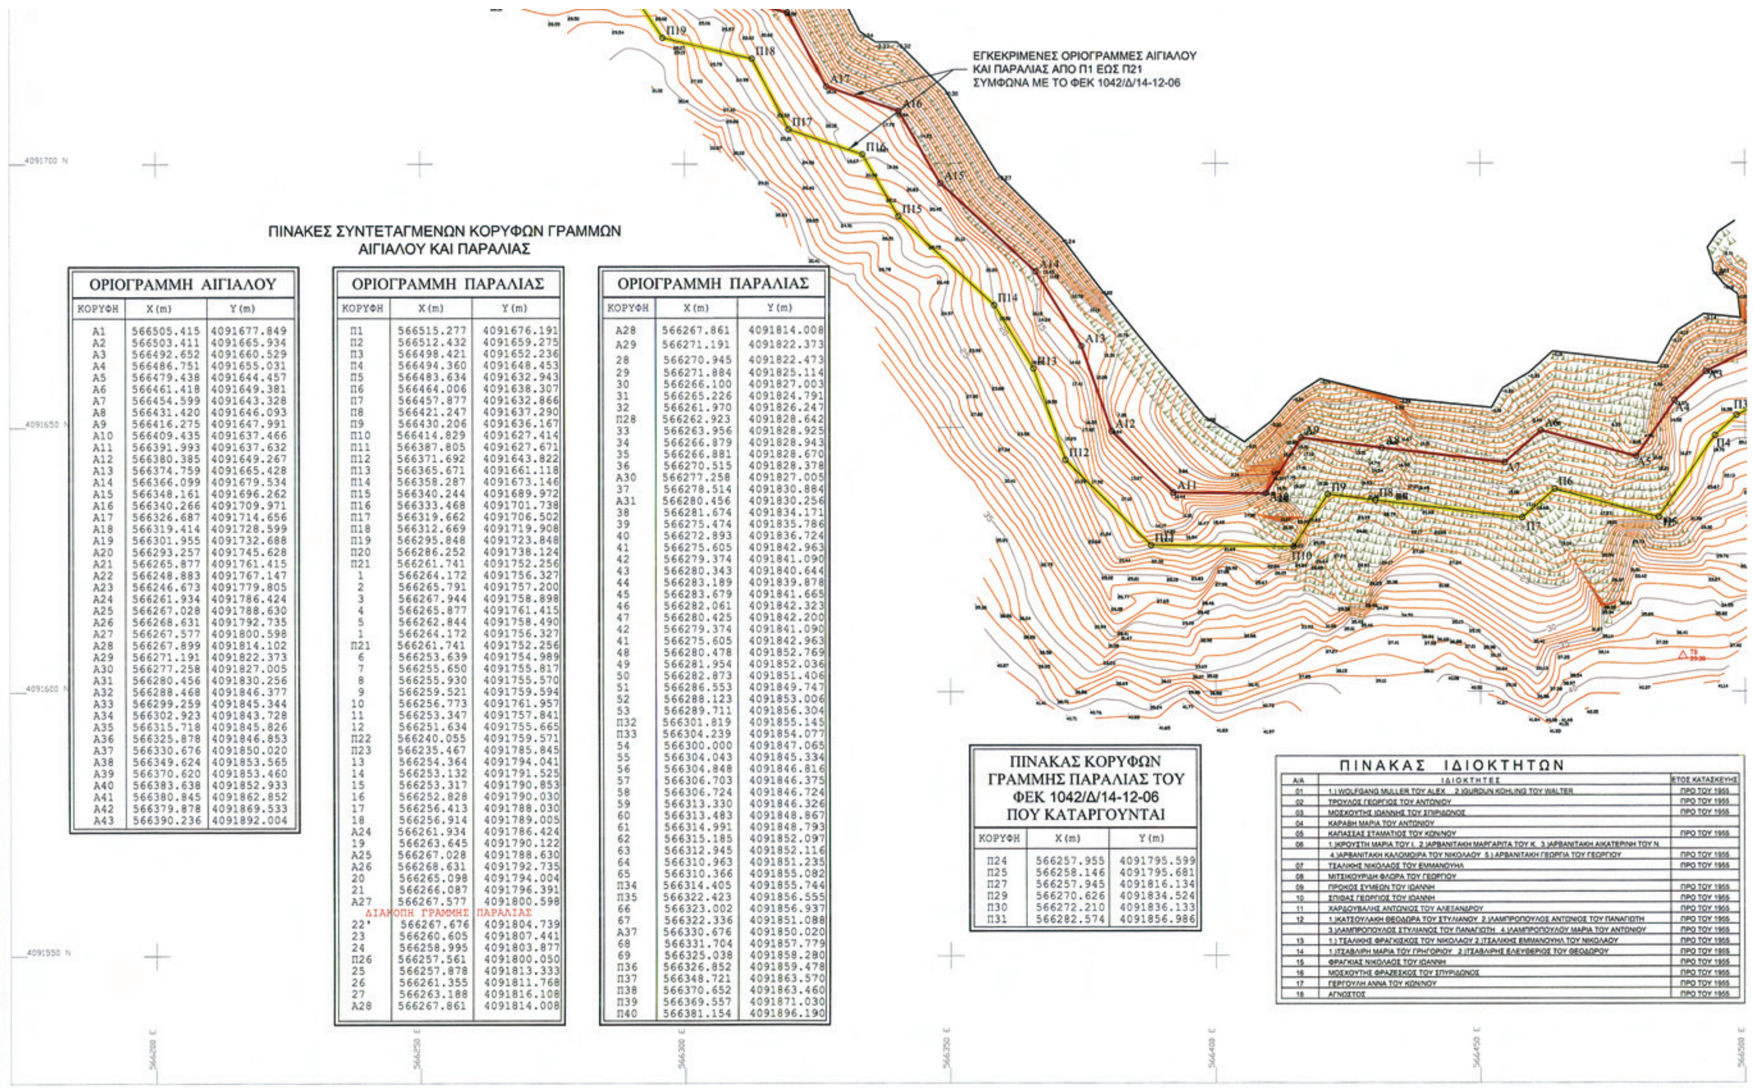

ΠΙΝΑΚΕΣ ΣΥΝΤΕΤΑΓΜΕΝΩΝ ΚΟΡΥΦΩΝ ΓΡΑΜΜΩΝ
ΑΙΓΙΑΛΟΥ ΚΑΙ ΠΑΡΑΛΙΑΣ

ΟΡΙΟΓΡΑΜΜΗ ΑΙΓΙΑΛΟΥ

ΚΟΡΥΦΗ	X (m)	Y (m)
Α1	566505.415	4091677.849
Α2	566503.411	4091665.934
Α3	566492.652	4091660.529
Α4	566486.751	4091655.031
Α5	566479.438	4091644.457
Α6	566461.418	4091649.381
Α7	566454.599	4091643.328
Α8	566431.420	4091646.093
Α9	566416.275	4091647.991
Α10	566409.435	4091637.466
Α11	566391.993	4091637.632
Α12	566380.385	4091649.267
Α13	566374.759	4091665.428
Α14	566366.099	4091679.534
Α15	566348.161	4091696.262
Α16	566340.266	4091709.971
Α17	566326.687	4091714.656
Α18	566319.414	4091728.599
Α19	566301.955	4091732.688
Α20	566293.257	4091745.628
Α21	566265.877	4091761.415
Α22	566248.883	4091767.147
Α23	566246.673	4091779.805
Α24	566261.934	4091786.424
Α25	566267.028	4091788.630
Α26	566268.631	4091792.735
Α27	566267.577	4091800.598
Α28	566267.899	4091814.102
Α29	566271.191	4091822.373
Α30	566277.258	4091827.005
Α31	566280.456	4091830.256
Α32	566288.468	4091846.377
Α33	566299.259	4091845.344
Α34	566302.923	4091843.728
Α35	566315.718	4091845.826
Α36	566325.878	4091846.853
Α37	566330.676	4091850.020
Α38	566349.624	4091853.565
Α39	566370.620	4091853.460
Α40	566383.638	4091852.933
Α41	566380.845	4091862.852
Α42	566379.878	4091869.533
Α43	566390.236	4091892.004

ΟΡΙΟΓΡΑΜΜΗ ΠΑΡΑΛΙΑΣ

ΚΟΡΥΦΗ	X (m)	Y (m)
Π1	566515.277	4091676.191
Π2	566512.432	4091659.275
Π3	566498.421	4091652.236
Π4	566494.360	4091648.453
Π5	566483.634	4091632.943
Π6	566464.006	4091638.307
Π7	566457.877	4091632.866
Π8	566421.247	4091637.290
Π9	566430.206	4091636.167
Π10	566414.829	4091627.414
Π11	566387.805	4091627.671
Π12	566371.692	4091643.822
Π13	566365.671	4091661.118
Π14	566358.287	4091673.146
Π15	566340.244	4091689.972
Π16	566333.468	4091701.738
Π17	566319.662	4091706.502
Π18	566312.669	4091719.908
Π19	566295.848	4091723.848
Π20	566286.252	4091738.124
Π21	566261.741	4091752.256
1	566264.172	4091756.327
2	566265.791	4091757.200
3	566267.944	4091758.898
4	566265.877	4091761.415
5	566262.844	4091758.490
1	566264.172	4091756.327
Π21	566261.741	4091752.256
6	566253.639	4091754.989
7	566255.650	4091755.817
8	566255.930	4091755.570
9	566259.521	4091759.594
10	566256.773	4091761.957
11	566253.347	4091757.841
12	566251.634	4091755.665
Π22	566240.055	4091759.571
Π23	566235.467	4091785.845
13	566254.364	4091794.041
14	566253.132	4091791.525
15	566253.317	4091790.853
16	566252.828	4091790.030
17	566256.413	4091788.030
18	566256.914	4091789.005
Α24	566261.934	4091786.424
19	566263.645	4091790.122
Α25	566267.028	4091788.630
Α26	566268.631	4091792.735
20	566265.098	4091794.004
21	566266.087	4091796.391
Α27	566267.577	4091800.598
ΔΙΑΚΟΠΗ ΓΡΑΜΜΗΣ ΠΑΡΑΛΙΑΣ		
22'	566267.676	4091804.739
23	566260.605	4091807.441
24	566258.995	4091803.877
Π26	566257.561	4091800.050
25	566257.878	4091813.333
26	566261.355	4091811.768
27	566263.188	4091816.108
Α28	566267.861	4091814.008

ΟΡΙΟΓΡΑΜΜΗ ΠΑΡΑΛΙΑΣ

ΚΟΡΥΦΗ	X (m)	Y (m)
Α28	566267.861	4091814.008
Α29	566271.191	4091822.373
28	566270.945	4091822.473
29	566271.884	4091825.114
30	566266.100	4091827.003
31	566265.226	4091824.791
32	566261.970	4091826.247
Π28	566262.923	4091828.642
33	566263.956	4091828.925
34	566266.879	4091828.943
35	566266.881	4091828.670
36	566270.515	4091828.378
Α30	566277.258	4091827.005
37	566278.514	4091830.884
Α31	566280.456	4091830.256
38	566281.674	4091834.171
39	566275.474	4091835.786
40	566272.893	4091836.724
41	566275.605	4091842.963
42	566279.374	4091841.090
43	566280.343	4091840.644
44	566283.189	4091839.878
45	566283.679	4091841.665
46	566282.061	4091842.323
47	566280.425	4091842.200
42	566279.374	4091841.090
41	566275.605	4091842.963
48	566280.478	4091852.769
49	566281.954	4091852.036
50	566282.873	4091851.406
51	566286.553	4091849.747
52	566288.123	4091853.006
53	566289.711	4091856.304
Π32	566301.819	4091855.145
Π33	566304.239	4091854.077
54	566300.000	4091847.065
55	566304.043	4091845.334
56	566304.848	4091846.816
57	566306.703	4091846.375
58	566306.724	4091846.724
59	566313.330	4091846.326
60	566313.483	4091848.867
61	566314.991	4091848.793
62	566315.185	4091852.097
63	566312.945	4091852.116
64	566310.963	4091851.235
65	566310.366	4091855.082
Π34	566314.405	4091855.744
Π35	566322.423	4091856.555
66	566323.002	4091856.937
67	566322.336	4091851.088
Α37	566330.676	4091850.020
68	566331.704	4091857.779
69	566325.038	4091858.280
Π36	566326.852	4091859.478
Π37	566348.721	4091863.570
Π38	566370.652	4091863.460
Π39	566369.557	4091871.030
Π40	566381.154	4091896.190

ΠΙΝΑΚΑΣ ΚΟΡΥΦΩΝ ΓΡΑΜΜΗΣ ΠΑΡΑΛΙΑΣ ΤΟΥ ΦΕΚ 1042/Δ/14-12-06 ΠΟΥ ΚΑΤΑΡΓΟΥΝΤΑΙ

ΚΟΡΥΦΗ	X (m)	Y (m)
Π24	566257.955	4091795.599
Π25	566258.146	4091795.681
Π27	566257.945	4091816.134
Π29	566270.626	4091834.524
Π30	566272.210	4091836.133
Π31	566282.574	4091856.986

ΠΙΝΑΚΑΣ ΙΔΙΟΚΤΗΤΩΝ

Α/Α	ΙΔΙΟΚΤΗΤΕΣ	ΕΤΟΣ ΚΑΤΑΣΚΕΥΗΣ
01	1.) WOLFGANG MULLER ΤΟΥ ALEX 2.)GURDUN KOHLING ΤΟΥ WALTER	ΠΡΟ ΤΟΥ 1955
02	ΤΡΟΥΛΟΣ ΓΕΩΡΓΙΟΣ ΤΟΥ ΑΝΤΩΝΙΟΥ	ΠΡΟ ΤΟΥ 1955
03	ΜΟΣΧΟΥΤΗΣ ΙΩΑΝΝΗΣ ΤΟΥ ΣΠΙΡΙΔΩΝΟΣ	ΠΡΟ ΤΟΥ 1955
04	ΚΑΡΑΒΗ ΜΑΡΙΑ ΤΟΥ ΑΝΤΩΝΙΟΥ	
05	ΚΑΠΑΣΣΑΣ ΣΤΑΜΑΤΙΟΣ ΤΟΥ ΚΩΝ/ΝΟΥ	ΠΡΟ ΤΟΥ 1955
06	1.)ΚΡΟΥΣΤΗ ΜΑΡΙΑ ΤΟΥ Ι. 2.)ΑΡΒΑΝΙΤΑΚΗ ΜΑΡΓΑΡΙΤΑ ΤΟΥ Κ. 3.)ΑΡΒΑΝΙΤΑΚΗ ΑΙΚΑΤΕΡΙΝΗ ΤΟΥ Ν	
	4.)ΑΡΒΑΝΙΤΑΚΗ ΚΑΛΟΜΟΙΡΑ ΤΟΥ ΝΙΚΟΛΑΟΥ 5.) ΑΡΒΑΝΙΤΑΚΗ ΓΕΩΡΓΙΑ ΤΟΥ ΓΕΩΡΓΙΟΥ	ΠΡΟ ΤΟΥ 1955
07	ΤΣΑΛΙΚΗΣ ΝΙΚΟΛΑΟΣ ΤΟΥ ΕΜΜΑΝΟΥΗΛ	ΠΡΟ ΤΟΥ 1955
08	ΜΙΤΣΙΚΟΥΡΙΔΗ ΦΛΩΡΑ ΤΟΥ ΓΕΩΡΓΙΟΥ	
09	ΠΡΟΚΟΣ ΣΥΜΕΩΝ ΤΟΥ ΙΩΑΝΝΗ	ΠΡΟ ΤΟΥ 1955
10	ΣΠΙΘΑΣ ΓΕΩΡΓΙΟΣ ΤΟΥ ΙΩΑΝΝΗ	ΠΡΟ ΤΟΥ 1955
11	ΧΑΡΔΟΥΒΑΛΗΣ ΑΝΤΩΝΙΟΣ ΤΟΥ ΑΛΕΞΑΝΔΡΟΥ	ΠΡΟ ΤΟΥ 1955
12	1.)ΚΑΤΣΟΥΛΑΚΗ ΘΕΟΔΩΡΑ ΤΟΥ ΣΤΥΛΙΑΝΟΥ 2.)ΛΑΜΠΡΟΠΟΥΛΟΣ ΑΝΤΩΝΙΟΣ ΤΟΥ ΠΑΝΑΓΙΩΤΗ	ΠΡΟ ΤΟΥ 1955
	3.)ΛΑΜΠΡΟΠΟΥΛΟΣ ΣΤΥΛΙΑΝΟΣ ΤΟΥ ΠΑΝΑΓΙΩΤΗ 4.)ΛΑΜΠΡΟΠΟΥΛΟΥ ΜΑΡΙΑ ΤΟΥ ΑΝΤΩΝΙΟΥ	ΠΡΟ ΤΟΥ 1955
13	1.) ΤΣΑΛΙΚΗΣ ΦΡΑΓΚΙΣΚΟΣ ΤΟΥ ΝΙΚΟΛΑΟΥ 2.)ΤΣΑΛΙΚΗΣ ΕΜΜΑΝΟΥΗΛ ΤΟΥ ΝΙΚΟΛΑΟΥ	ΠΡΟ ΤΟΥ 1955
14	1.)ΤΣΑΒΛΙΡΗ ΜΑΡΙΑ ΤΟΥ ΓΡΗΓΟΡΙΟΥ 2.)ΤΣΑΒΛΙΡΗΣ ΕΛΕΥΘΕΡΙΟΣ ΤΟΥ ΘΕΟΔΩΡΟΥ	ΠΡΟ ΤΟΥ 1955
15	ΦΡΑΓΚΙΑΣ ΝΙΚΟΛΑΟΣ ΤΟΥ ΙΩΑΝΝΗ	ΠΡΟ ΤΟΥ 1955
16	ΜΟΣΧΟΥΤΗΣ ΦΡΑΖΕΣΚΟΣ ΤΟΥ ΣΠΥΡΙΔΩΝΟΣ	ΠΡΟ ΤΟΥ 1955
17	ΓΕΡΓΟΥΛΗ ΑΝΝΑ ΤΟΥ ΚΩΝ/ΝΟΥ	ΠΡΟ ΤΟΥ 1955
18	ΑΓΝΩΣΤΟΣ	ΠΡΟ ΤΟΥ 1955





ο «Όρμος Σεράλια» κατατάσσεται στην κατηγορία των οικισμών μέχρι δυο χιλιάδες (2000) κατοίκους και με βάση τα δεδομένα αυτά, έχουν εφαρμογή στον ΟΡΜΟ ΣΕΡΑΛΙΑ του Οικισμού Κάστρου οι οικείες διατάξεις της παρ. 5 του άρθρου 7 το Νόμου 2971/2001 (ΦΕΚ 285Α/19-12-2001) περί «Αιγιαλού και Παραλίας και άλλες διατάξεις».

Β. ΠΡΟΣΔΙΟΡΙΣΜΟΣ ΓΡΑΜΜΗΣ ΔΟΜΗΣΗΣ ΣΤΟΝ «ΟΡΜΟ ΣΕΡΑΛΙΑ» ΤΟΥ ΟΙΚΙΣΜΟΥ ΚΑΣΤΡΟ

Στον «ΟΡΜΟ ΣΕΡΑΛΙΑ» του οικισμού Κάστρου ν. Σίφνου η γραμμή δόμησης προσδιορίζεται με βάση την θέση των υπαρχόντων κτισμάτων της πρώτης σειράς από την θάλασσα τα οποία έχουν ανεγερθεί πριν το έτος 1955.

Το σύνολο των οικοδομών αυτών προσδιορίζουν γραμμή δόμησης όπως αυτή σημειώνεται με πράσινο χρώμα και με τα στοιχεία

ΤΜΗΜΑ Ι: 66,67,Α37,68,69
ΤΜΗΜΑ ΙΙ: 54,55,56,57,58,59,60,61,62,63,64
ΤΜΗΜΑ ΙΙΙ: 49,50,51,52
ΤΜΗΜΑ ΙV: 42,43,44,45,46,47
ΤΜΗΜΑ V: 33,34,35,36,Α30,37,Α31,38,39,40
ΤΜΗΜΑ VI: 25,26,27,Α28,Α29,28,29,30,31,32
ΤΜΗΜΑ VII: 13,14,15,16,17,18,Α24,19,Α25,Α26,20,21,Α27,22,23,24,Π26
ΤΜΗΜΑ VIII: 6,7,8,9,10,11,12
ΤΜΗΜΑ ΙΧ: 1,2,3,4,5

επί του παρόντος τοπογραφικού διαγράμματος σε κλίμακα 1/500.

Ερμούπολη..09/11/2010

Ο ΒΕΒΑΙΩΝ
ΠΡΟΪΣΤΑΜΕΝΟΣ Δ/ΝΣΗΣ ΠΕ.ΧΩ.

ΠΟΛΥΚΑΡΠΟΣ ΠΟΛΥΧΡΟΝΑΚΗΣ
ΑΡΧΙΤ. ΜΗΧΑΝΙΚΟΣ

ΟΡΙΟΓΡΑΜΜΗ ΔΟΜΗΣΗΣ

ΠΕΡΙΟΧΗ	Α/Α	Χ	Υ
I	66	566323.002	4091856.937
	67	566322.336	4091851.088
	Α37	566330.676	4091850.020
	68	566331.704	4091857.779
	69	566325.038	4091858.280
II	54	566300.000	4091847.065
	55	566304.043	4091845.334
	56	566304.848	4091846.816
	57	566306.703	4091846.375
	58	566306.724	4091846.724
	59	566313.330	4091846.326
	60	566313.483	4091848.867
	61	566314.991	4091848.793
	62	566315.185	4091852.097
	63	566312.945	4091852.116
	64	566310.963	4091851.235
III	49	566281.954	4091852.036
	50	566282.873	4091851.406
	51	566286.553	4091849.747
	52	566288.123	4091853.006
IV	42	566279.374	4091841.090
	43	566280.343	4091840.644
	44	566283.189	4091839.878
	45	566283.679	4091841.665
	46	566282.061	4091842.323
	47	566280.425	4091842.200
V	33	566263.956	4091828.925
	34	566266.879	4091828.943
	35	566266.881	4091828.670
	36	566270.515	4091828.378
	Α30	566277.258	4091827.005
	37	566278.514	4091830.884
	Α31	566280.456	4091830.256
	38	566281.674	4091834.171
	39	566275.474	4091835.786
	40	566272.893	4091836.724

ΟΡΙΟΓΡΑΜΜΗ ΔΟΜΗΣΗΣ

ΠΕΡΙΟΧΗ	Α/Α	Χ	Υ
VI	25	566257.878	4091813.333
	26	566261.355	4091811.768
	27	566263.188	4091816.108
	Α28	566267.899	4091814.102
	Α29	566271.191	4091822.373
	28	566270.945	4091822.473
	29	566271.884	4091825.114
	30	566266.100	4091827.003
	31	566265.226	4091824.791
	32	566261.970	4091826.247
VII	13	566254.364	4091794.041
	14	566253.132	4091791.525
	15	566253.317	4091790.853
	16	566252.828	4091790.030
	17	566256.413	4091788.030
	18	566256.914	4091789.005
	Α24	566261.934	4091786.424
	19	566263.645	4091790.122
	Α25	566267.028	4091788.630
	Α26	566268.631	4091792.735
	20	566265.098	4091794.004
	21	566266.087	4091796.391
	Α27	566267.577	4091800.598
	22	566268.971	4091804.245
	23	566260.605	4091807.441
	24	566258.995	4091803.877
	Π26	566257.561	4091800.050
VIII	6	566253.639	4091754.989
	7	566255.650	4091755.817
	8	566255.930	4091755.570
	9	566259.521	4091759.594
	10	566256.773	4091761.957
	11	566253.347	4091757.841
	12	566251.634	4091755.665
IX	1	566264.172	4091756.327
	2	566265.791	4091757.200
	3	566267.944	4091758.898
	4	566265.877	4091761.415
	5	566262.844	4091758.490

Η ΠΡΟΕΔΡΟΣ

ΠΑΝΤΣΕΛΙΔΟΥ ΓΕΩΡΓΙΑ
ΠΡΟΙΣΤΑΜΕΝΗ
ΚΤΗΜΑΤΙΚΗΣ ΥΠΗΡ.
ΚΥΚΛΑΔΩΝ

ΤΑ ΜΕΛΗ

1. ΚΙΟΥΠΙΔΗΣ ΘΕΟΔΩΡΟΣ
ΤΟΠΟΓΡΑΦΟΣ Τ.Ε
ΚΤΗΜΑΤΙΚΗ ΥΠΗΡ. ΚΥΚΛΑΔΩΝ

2. ΖΑΧΑΡΑΚΗΣ ΠΑΝΑΓΙΩΤΗΣ
ΑΡΧΙΚΕΛΕΥΣΤΗΣ Λ.Σ.
ΛΙΜΕΝΑΡΧΗΣ ΣΙΦΝΟΥ

ΕΛΕΓΧΘΗΚΕ
ΓΙΑ ΤΗΝ ΑΚΡΙΒΕΙΑ
ΑΠΟΤΥΠΩΣΗΣ
16 / 06 / 2010

ΚΙΟΥΠΙΔΗΣ ΘΕΟΔΩΡΟΣ
ΤΟΠΟΓΡΑΦΟΣ Τ.Ε
ΚΤΗΜΑΤΙΚΗ ΥΠΗΡ. ΚΥΚΛΑΔΩΝ

ΘΕΩΡΗΘΗΚΕ

16 / 06 / 2010

ΠΑΝΤΣΕΛΙΔΟΥ ΓΕΩΡΓΙΑ
ΠΡΟΙΣΤΑΜΕΝΗ
ΚΤΗΜΑΤΙΚΗ ΥΠΗΡ. ΚΥΚΛΑΔΩΝ

17/11/2011

ΓΕΩΔΑΙΤΙΚΟ ΣΥΣΤΗΜΑ ΑΝΑΦΟΡΑΣ

1. ΤΕΤΡΑΓΩΝΙΚΟΣ ΚΑΝΝΑΒΟΣ (ΣΤΑΥΡΟΙ) ΣΤΟ ΕΓΣΑ-87 (ΕΛΛΗΝΙΚΟ ΓΕΩΔΑΙΤΙΚΟ ΣΥΣΤΗΜΑ ΑΝΑΦΟΡΑΣ 1987).
2. ΕΠΙΠΕΔΕΣ ΣΥΝΤΕΤΑΓΜΕΝΕΣ ΣΕ ΜΕΤΡΑ ΣΤΟ ΕΓΣΑ-87.
3. ΥΨΟΜΕΤΡΑ / ΒΑΘΗ ΣΕ ΜΕΤΡΑ. ΑΦΕΤΗΡΙΑ: ΜΕΣΗ ΣΤΑΘΜΗ ΘΑΛΑΣΣΑΣ (Μ.Σ.Θ.) Γ.Υ.Σ.
ΙΣΟΔΙΑΣΤΑΣΗ : 1.00μ

akti engineering
ΜΠΟΤΑΣΗ 79-81, 18537 ΠΕΙΡΑΙΑΣ
ΤΗΛ.: 210.4180.563, FAX: 210.4515.183
E-mail: central@aktieng.gr - URL: http://www.aktieng.gr

ΤΙΤΛΟΣ ΣΧΕΔΙΟΥ
ΤΟΠΟΓΡΑΦΙΚΟ ΔΙΑΓΡΑΜΜΑ
ΕΠΑΝΑΚΑΘΟΡΙΣΜΟΥ ΓΡΑΜΜΗΣ ΠΑΡΑΛΙΑΣ

ΕΝΔΙΑΦΕΡΟΜΕΝΟΣ: ΤΣΑΒΛΙΡΗΣ ΕΛΕΥΘΕΡΙΟΣ

ΠΕΡΙΟΧΗ: ΣΕΡΑΛΙΑ ΚΑΣΤΡΟΥ ΔΗΜΟΥ ΣΙΦΝΟΥ Ν. ΚΥΚΛΑΔΩΝ

ΙΣΟΔΙΑΣΤΑΣΗ: Ισοϋψείς καμπύλες ανά 1 m
ΣΥΣΤΗΜΑ ΑΝΑΦΟΡΑΣ: Ελληνικό Γεωδαιτικό Σύστημα Αναφοράς 1987

ΑΡΙΘΜΟΣ ΣΧΕΔΙΟΥ: Τ-670-001
ΑΝΑΘΕΩΡΗΣΗ: 6
ΚΛΙΜΑΚΑ: 1:500
ΗΜΕΡΟΜΗΝΙΑ: ΦΕΒΡΟΥΑΡΙΟΣ 2011

ΣΥΝΤΑΧΘΗΚΕ
ΕΛΕΥΘΕΡΙΟΣ Θ. ΤΣΑΒΛΙΡΗΣ
ΔΙΠΛ. ΑΓΡΟΝ. - ΤΟΠΟΓΡΑΦΟΣ ΜΗΧΑΝΙΚΟΣ
ΕΘΝΙΚΟΥ ΜΕΤΣΟΒΙΟΥ ΠΟΛΥΤΕΧΝΕΙΟΥ

670001_Seralia_Aigialos
1450x900

Αριθμ. 11800 (2)

Καθορισμός ορίων αιγιαλού, παραλίας στη θέση «Ακρωτήρι Λιμπούνια Όρμος Πανόρμου», νήσου Μυκόνου.

Ο ΓΕΝΙΚΟΣ ΓΡΑΜΜΑΤΕΑΣ ΑΠΟΚΕΝΤΡΩΜΕΝΗΣ ΔΙΟΙΚΗΣΗΣ ΑΙΓΑΙΟΥ

Έχοντας υπόψη

1. Τις διατάξεις του Ν. 2971/2001 (ΦΕΚ 285/τ.Α΄/19-12-2001) «περί αιγιαλού και παραλίας» και ιδίως των άρθρων 3 και 5.

2. Τις διατάξεις του άρθρου 113 του Ν. 3978/2011 (ΦΕΚ 137/Α/2011).

3. Τις διατάξεις του Ν.Δ. 439/70 «περί συμπληρώσεως των διατάξεων περί αιγιαλού».

4. Τις διατάξεις του 3200/55 «περί διοικητικής αποκέντρωσης», όπως αυτές τροποποιήθηκαν και ισχύουν σήμερα με τα Ν.Δ 532/1970, Β.Δ 704/1970, Β.Δ 705/1970, Β.Δ 192/1972, Π.Δ 71/1984, Π.Δ 347/1986, Ν. 2026/1992 και Π.Δ 97/1993.

5. Τις διατάξεις του άρθρου 19 παραγρ. 5 Ν. 2344/1995, του άρθρου 52 παρ. 6 Ν. 2218/1994, του άρθρου 4 παρ. 7 του Ν. 2240/1994, δυνάμει των οποίων αρμοδιότητες του Υπουργείου Οικονομικών που είχαν μεταβιβασθεί στους Νομάρχες, ανήκουν στον Περιφερειακό Δ/ντή, σε συνδυασμό με αυτές του άρθρου 14 παρ. 2 του Ν. 2399/96 με τις οποίες προβλέπεται η κατάργηση των θέσεων των Περ/κών Δ/ντών, οι αρμοδιότητες πλέον του οποίου περιήλθαν στο Γενικό Γραμματέα της Περιφέρειας και ασκούνται από τον αναπληρωτή Περ/κό Δ/ντή.

6. Τις διατάξεις του τετάρτου εδαφίου της παρ. 2 του άρθρου 1 και της παρ. 6 του ιδίου άρθρου του Ν. 2503/97 «Διοίκηση, οργάνωση, στελέχωση της Περιφέρειας, ρύθμιση θεμάτων για την Τοπική Αυτοδιοίκηση και άλλες διατάξεις» (ΦΕΚ 107/Α), σύμφωνα με τις οποίες οι Περιφερειακές Υπηρεσίες του Υπουργείου Οικονομικών, που συγκροτούσαν την Περιφερειακή Διοίκηση του Νομού ή της Νομαρχίας, δεν υπήχθησαν στην ενιαία οργανική μονάδα της Περιφέρειας, ούτε καταργήθηκαν αλλά αποτελούν από 1-9-1997, Υπηρεσίες του Υπουργείου Οικονομικών.

7. Το υπ' αριθμ. 28979/31-7-1997 έγγραφο της Δ/νσης Διοίκησης του Υπουργείου Εσωτερικών, Δημ. Διοίκησης και Αποκέντρωσης, σύμφωνα με το οποίο οι αρμοδιότητες του Γενικού Γραμματέα της Περιφέρειας σε θέματα Υπηρεσιών του Υπουργείου Οικονομικών, μεταφέρονται από 1-9-1997 στον Υπουργό Οικονομικών.

8. Τον Ν. 3220/2004, «Μέτρα αναπτυξιακής και κοινωνικής πολιτικής-αντικειμενοποίηση του φορολογικού ελέγχου κ.α διατάξεις» (ΦΕΚ 15/Α/28-1-2004).

9. Τη με αριθμό 1030067/296/Α006/7-4-2004, εγκύκλιο, της Δ/νσης Οργάνωσης του Υπουργείου Οικονομίας και Οικονομικών.

10. Την υπ' αριθμόν 562/2005 Γνωμοδότηση του Νομικού Συμβουλίου του Κράτους σχετικά με την διάταξη του άρθρου 5 παρ. 5 εδ. γ΄ του Ν. 2971/2001.

11. Τις διατάξεις των άρθρων 6, 280 και 283 του Ν. 3852/2010 «Νέα Αρχιτεκτονική της Αυτοδιοίκησης και της Αποκεντρωμένης Διοίκησης - Πρόγραμμα Καλλικράτης» (ΦΕΚ87/Α/7-6-2010),

12. Το υπ' αριθμ. 143/2010 Π.Δ/γμα (ΦΕΚ 236Α/ 27.12.2010) των Υπουργών Εσωτερικών Αποκέντρωσης και Ηλεκτρονικής Διακυβέρνησης και Οικονομικών, που αφορά στη σύσταση του Οργανισμού της Αποκεντρωμένης Διοίκησης Αιγαίου.

13. Το υπ' αριθμ. πρωτ. Δ6Α1022671/ΕΞ/10-02-2011 έγγραφο της Γενικής Γραμματείας Φορολογικών και Τελωνιακών Θεμάτων του Υπουργείου Οικονομικών περί «Αρμοδιότητας Υπογραφής».

14. Την υπ' αριθμ. 1551/17.3.2011 απόφαση του Γενικού Γραμματέα της Αποκεντρωμένης Διοίκησης Αιγαίου (ΦΕΚ 483/Β/29.3.2011) περί παροχής εξουσιοδότησης υπογραφής πράξεων και εγγράφων «Με εντολή Γενικού Γραμματέα» στον Προϊστάμενο της Γενικής Δ/νσης Εσωτερικής Λειτουργίας της Αποκεντρωμένης Διοίκησης Αιγαίου και στους Προϊσταμένους των οργανικών μονάδων αυτής.

15. Την από 2-9-2009 έκθεση της επιτροπής καθορισμού των ορίων αιγιαλού, παραλίας, στην περιοχή «Ακρωτήρι Λιμπούνια, Όρμος Πανόρμου», νήσου Μυκόνου και το από Ιούλιο του 2009 τοπογραφικό, υψομετρικό και κτηματολογικό διάγραμμα, εξαρτημένο από το κρατικό δίκτυο (ΕΓΣΑ 87), κλίμακας 1:1000, το οποίο συντάχθηκε από τον Αγρονόμο Τοπογράφο Μηχανικό Εμμανουήλ Αχτίδα, σε μία πινακίδα, ελέγχθηκε για την ακρίβεια της αποτύπωσης στις 2-9-2009 από τον Θεόδωρο Κιουπίδη, Τεχνολόγο Τοπογράφο Μηχανικό της Κτηματικής Υπηρεσίας Ν. Κυκλάδων και θεωρήθηκε από την Γεωργία Γιαντσελίδου, Προϊσταμένη της Κτηματικής Υπηρεσίας Ν. Κυκλάδων την ίδια, ημερομηνία.

16. Το με αριθμό 544.5/615/11/12-7-2011 έγγραφο του Γενικού Επιτελείου Ναυτικού.

17. Το με αριθ. πρωτ. Φ. 119/201437/29-9-2011 έγγραφο του Γενικού Επιτελείου Εθνικής Άμυνας, αποφασίζουμε:

Επικυρώνουμε την από 2-9-2010 έκθεση της κατά το άρθρο 3 του Ν. 2971/2001 αρμόδιας επιτροπής για τη χάραξη των ορίων αιγιαλού και παραλίας στην περιοχή «Ακρωτήρι Λιμπούνια, Όρμος Πανόρμου», νήσου Μυκόνου καθώς και το από Ιούλιο του 2009 τοπογραφικό, υψομετρικό και κτηματολογικό διάγραμμα, εξαρτημένο από το κρατικό δίκτυο (ΕΓΣΑ 87), κλίμακας 1:1000, το οποίο συντάχθηκε από τον Αγρονόμο Τοπογράφο Μηχανικό Εμμανουήλ Αχτίδα, σε μία πινακίδα, ελέγχθηκε για την ακρίβεια της αποτύπωσης στις 2-9-2009 από τον Θεόδωρο Κιουπίδη, Τεχνολόγο Τοπογράφο Μηχανικό της Κτηματικής Υπηρεσίας Ν. Κυκλάδων και θεωρήθηκε την ίδια ημερομηνία από την Γεωργία Γιαντσελίδου, Προϊσταμένη της Κτηματικής Υπηρεσίας Ν. Κυκλάδων.

1. Στο τοπογραφικό αυτό διάγραμμα καθορίστηκε από την εν λόγω αναφερόμενη επιτροπή:

α) Η οριογραμμή του αιγιαλού με κόκκινη συνεχή πολυγωνική γραμμή και στοιχεία 1, 2, 3, ... 29, 30, 31.

β) Η οριογραμμή της παραλίας με κίτρινη συνεχή πολυγωνική γραμμή και στοιχεία 1΄, 2΄, 3΄, ... 29΄, 30΄, 31΄.

2. Η ζώνη παραλίας έχει πλάτος 10 μ. διότι διαφορετικά δεν εξυπηρετούνται οι σκοποί του άρθρου 1 παρ. 2 του Ν. 2971/2001.

3. Αποφαινόμαστε ότι δεν υφίσταται παλαιός αιγιαλός.

4. Στην ζώνη του αιγιαλού υπάρχουν τμήματα ξερολιθιάς.

5. Δεν εξαιρούνται τα τμήματα ξερολιθιάς που βρίσκονται στη ζώνη παραλίας.

Η απόφαση αυτή να δημοσιευθεί στην Εφημερίδα της Κυβερνήσεως

Ερμούπολη, 24 Νοεμβρίου 2011

Με εντολή Γενικού Γραμματέα
Αποκεντρωμένης Διοίκησης
Η Γενική Διευθύντρια
ΒΑΣΙΛΙΚΗ ΜΠΑΛΑΣΚΑ

ΕΚΘΕΣΗ ΕΠΙΤΡΟΠΗΣ
ΚΑΘΟΡΙΣΜΟΥ ΤΩΝ ΟΡΙΩΝ ΤΟΥ ΑΙΓΙΑΛΟΥ
(ΑΡΘΡΟ 3 Ν. 2971/2001)

Για τον καθορισμό των ορίων του αιγιαλού που γίνεται για πρώτη φορά στη θέση «ΑΚΡΩΤΗΡΙ ΛΙΜΠΟΥΝΙΑ, ΟΡΜΟΣ ΠΑΝΟΡΜΟΥ», ν. Μυκόνου. Στη Μύκονο, σήμερα 2-9-2009, οι υπογεγραμμένοι:

1. ΓΕΩΡΓΙΑ ΓΙΑΝΤΣΕΛΙΔΟΥ, προϊσταμένη της Κτηματικής Υπηρεσίας του Νομού Κυκλάδων, ως πρόεδρος,

2. ΘΕΟΔΩΡΟΣ ΚΙΟΥΠΙΔΗΣ, Τεχνολόγος Τοπογράφος Μηχανικός, της Κτηματικής Υπηρεσίας Ν. Κυκλάδων, ως μέλος,

3. ΠΑΥΛΟΣ ΤΙΦΤΙΚΙΔΗΣ, λιμενάρχης Μυκόνου, ως μέλος, Γραμματέας της επιτροπής είναι η Αγγελική Ψιλλοπούλου, υπάλληλος της Κτηματικής Υπηρεσίας Ν. Κυκλάδων.

Τα μέλη της Επιτροπής:

4. ΔΗΜΗΤΡΙΟΣ ΜΠΟΥΝΤΟΥΡΗΣ, Διευθυντής της Διεύθυνσης Πολεοδομίας

Νομαρχιακής Αυτοδιοίκησης Ν. Κυκλάδων και

5. ΠΟΛΥΚΑΡΠΟΣ ΠΟΛΥΧΡΟΝΑΚΗΣ, Διευθυντής Χωροταξίας και Περιβάλλοντος της Γενικής Γραμματείας Περιφέρειας Ν. Κυκλάδων αν και προσκλήθηκαν με την με αριθ. οικ. 2141/1-9-2009 πρόσκληση του προέδρου, δεν παρευρέθησαν αποτελούντες την επιτροπή καθορισμού των ορίων του αιγιαλού δυνάμει του άρθρου 3 του Ν. 2971/19-12-2001, σε συνδυασμό με τη με αριθμό οικ. 345/345/12-1 -2009 απόφαση του Γενικού Γραμματέα Περιφέρειας Ν. Αιγαίου, μεταβήκαμε επί τόπου στην προαναφερθείσα περιοχή και Λαβόντες υπ' όψη

1. Την από 9-7-2009 αίτηση καθορισμού του Μάνου Αχτίδα, των ορίων του αιγιαλού στην εν λόγω θέση.

2. Το τοπογραφικό, υψομετρικό και κτηματολογικό διάγραμμα, το οποίο συντάχθηκε τον Ιούλιο του 2009 από τον Εμμανουήλ Αχτίδα, τοπογράφο μηχανικό σε μια πινακίδα, σε κλίμακα 1:1000, ελέγχθηκε επιτόπου για την ακρίβεια της αποτύπωσης την 2-9-2009 από τον Θεόδωρο Κιουπίδη, τεχνολόγο τοπογράφο της Κτηματικής Υπηρεσίας Ν. Κυκλάδων και θεωρήθηκε την ίδια ημερομηνία από τη Γεωργία Γιαντσελίδου, προϊσταμένη της Κτηματικής Υπηρεσίας Ν. Κυκλάδων.

3. Τις διατάξεις του Ν. 2971/2001 «Αιγιαλός, παραλία και άλλες διατάξεις» όπως αυτός ισχύει, και τον Ν. 1337/83 καθώς και την προς αυτόν σχετική Δικαστηριακή και Διοικητική Νομολογία.

4. Την από την επιτόπια μετάβαση σχηματισθείσα αντίληψη περί του πλάτους της βρεχόμενης ζώνης της ξηράς καθώς και τα στοιχεία που προβλέπονται από το άρθρο 9 του Ν. 2971/2001 και ειδικότερα :

Α. Τη γεωμορφολογία του εδάφους, για την οποία αναλυτικά αναφέρεται ότι:

1. Πρόκειται για το βορειοδυτικό ακρωτήρι του όρμου Πανόρμου Μυκόνου. Η ακτή, είναι απόκρημνη με απότομα βραχώδη πρανή με μεταβλητά ύψη φρυδιού.

2. Της βραχώδους ακτής συνέχονται εκτάσεις βουνώδεις, εκτός σχεδίου και αδόμητες.

3. Η βλάστηση της περιοχής είναι τυπική κυκλαδική (φρύγανα, σχοίνα κ.λπ). Ειδικά στα βόρεια κατά μήκος των κορυφών 1-6 της γραμμής του αιγιαλού, η βλάστηση είναι ανύπαρκτη καθώς τα αμιγή «γυμνά» αλλά με ομοιόμορφη κλίση βράχια εκτείνονται ακόμα και σε βάθος 70-80 μ. από την ακτογραμμή.

4. Η περιοχή, με βορειοανατολικό προσανατολισμό προσβάλλεται από ανέμους βορείων και βορειοανατολικών διευθύνσεων. Το ανάπτυγμα πελάγους είναι μεγάλο.

5. Ο πυθμένας της θάλασσας είναι βραχώδης και ανώμαλος και με μεγάλα βάθη κοντά στην ακτή.

6. Δεν υπάρχουν γνωστά και καταγεγραμμένα Δημόσια Κτήματα στην περιοχή.

7. Στην περιοχή υφίσταται κτηματολόγιο.

8. Δεν παρατηρήθηκαν παράκτιοι φυσικοί πόροι.

9. Δεν υπάρχουν ευπαθή οικοσυστήματα και προστατευόμενες περιοχές, αποφασίζουμε

1. Καθορίζουμε επί του ανωτέρω τοπογραφικού διαγράμματος:

α) Την οριογραμμή του αιγιαλού με κόκκινη συνεχή πολυγωνική γραμμή και στοιχεία 1, 2, 3, .. 29, 30, 31.

β) Την οριογραμμή της παραλίας με κίτρινη συνεχή πολυγωνική γραμμή και στοιχεία 1΄, 2΄, 3΄, ... 29΄, 30΄, 31΄.

Αποφαίνεται ότι δεν υφίσταται παλαιός αιγιαλός.

2. Η ζώνη παραλίας έχει πλάτος 10 μ. διότι διαφορετικά δεν εξυπηρετούνται οι σκοποί του άρθρου 1 παρ. 2 του Ν. 2971/2001.

3. Στη ζώνη του αιγιαλού και της παραλίας υπάρχουν τμήματα ξερολιθιάς.

Η Επιτροπή

Η Πρόεδρος

ΓΕΩΡΓΙΑ ΓΙΑΝΤΣΕΛΙΔΟΥ


Τα Μέλη

ΘΕΟΔΩΡΟΣ ΚΙΟΥΠΙΔΗΣ
ΠΑΥΛΟΣ ΤΙΦΤΙΚΙΔΗΣ

ΕΘΝΙΚΟ ΤΥΠΟΓΡΑΦΕΙΟ


Για τεχνικούς λόγους στο σχεδιάγραμμα, έγινε σμίκρυνση, κατά ποσοστό 37%

Συντεταγμένες Ορόσημων Αιγιαλού			Συντεταγμένες Ορόσημων Παραλίας		
Α/Α	X	Y	Α/Α	X	Y
1	619639,217	4150669,542	1'	619631,715	4150662,634
2	619699,060	4150616,090	2'	619692,399	4150608,632
3	619731,334	4150594,558	3'	619725,229	4150586,609
4	619764,020	4150565,806	4'	619760,431	4150556,472
5	619801,932	4150551,751	5'	619795,579	4150543,441
6	619839,119	4150499,700	6'	619830,279	4150494,871
7	619854,315	4150461,600	7'	619846,735	4150453,612
8	619883,825	4150451,589	8'	619883,052	4150441,292
9	619901,522	4150454,760	9'	619905,838	4150445,373
10	619914,643	4150465,473	10'	619925,889	4150461,745
11	619903,211	4150511,044	11'	619912,425	4150515,409
12	619869,170	4150556,850	12'	619881,657	4150556,813
13	619882,330	4150605,670	13'	619890,154	4150596,275
14	619938,550	4150610,253	14'	619938,141	4150600,186
15	619980,570	4150603,360	15'	619974,682	4150594,192
16	620013,688	4150554,058	16'	620005,054	4150548,552
17	620021,204	4150519,663	17'	620012,385	4150513,177
18	620057,310	4150499,099	18'	620049,012	4150492,787
19	620077,329	4150446,503	19'	620067,042	4150445,420
20	620071,643	4150409,833	20'	620061,518	4150409,800
21	620075,808	4150384,096	21'	620064,983	4150388,394
22	620045,585	4150361,129	22'	620034,242	4150365,107
23	620052,549	4150333,966	23'	620043,761	4150327,975
24	620071,181	4150320,520	24'	620062,026	4150314,795
25	620073,432	4150307,565	25'	620063,001	4150309,182
26	620062,781	4150287,091	26'	620053,425	4150290,774
27	620052,028	4150251,279	27'	620043,718	4150257,559
28	620031,454	4150235,963	28'	620024,458	4150243,222
29	620017,988	4150219,200	29'	620009,709	4150224,861
30	620001,979	4150193,074	30'	619998,481	4150190,187
31	620037,577	4150168,746	31'	620031,934	4150160,489

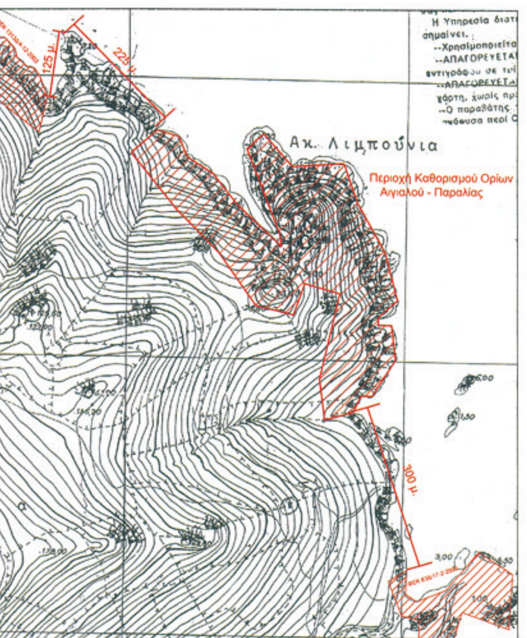

Απόσπασμα Χάρτη ΓΥΣ 7601/1 1 : 5.000

Υπόμνημα

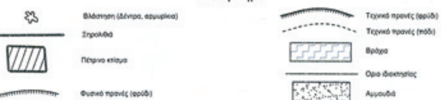


Το διάγραμμα είναι πλήρως εξαρτημένο από το Κρατικό Τριγωνομετρικό Δίκτυο. Οι συντεταγμένες αναφέρονται στο ΕΓΣΑ 87, με συντελεστή μηκών κ = 0,99969 . Χρησιμοποιήθηκαν τα Τριγωνομετρικά Τ026 (Λεμονήτρα), Τ022 (Μωροέργου) και Τ013 (Αγ. Ποτάπιος) ως σκοπεύσεις, ανήκοντα στο Φ.Χ. 1:50000 Νήσος Μύκονος. Επίγεια αποτύπωση με Γεωδαιτικό Σταθμό.
Υψομετρική Αφετηρία από το Κρατικό Τριγωνομετρικό Δίκτυο ΕΓΣΑ 87 (Μ.Σ.Θ.)

Κτηματολογικός Πίνακας Ιδιοκτησιών


Ιδιοκτησία	ΚΑΕΚ	Ιδιοκτήτης	Ιδιοκτησία	ΚΑΕΚ	Ιδιοκτήτης
1	290850206008	Ευαγ. και Δαμ. Σικυνιώτης, Βλασόπουλος Δημ.	4	290850206086	Παρθενώπη Ξενίδου
2	290850206010	Ευαγ. και Δαμ. Σικυνιώτης, Βλασόπουλος Δημ.	5		Γεώργιος Ασημομύτης
3	290850206085	Αννα και Ευτυχία Κοντόπουλου		29085ΕΚ00130	Ελληνικό Δημόσιο


ΥΠΟΜΝΗΜΑ ΕΠΙΤΡΟΠΗΣ


(κόκκινη) 1,2,3,4,5,...,30,31 Γραμμή Αιγιαλού
(κίτρινη) 1',2',3',4',5',...,30',31' Γραμμή Παραλίας

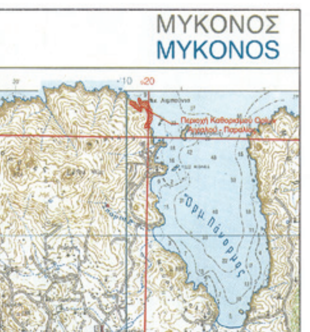

Απόσπασμα Χάρτη 1 : 50.000 Νήσος Μύκονος

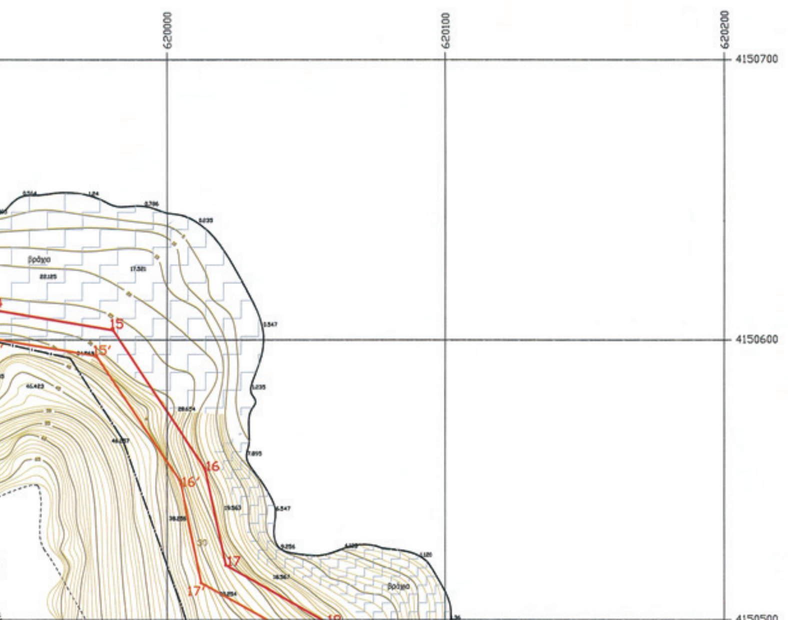

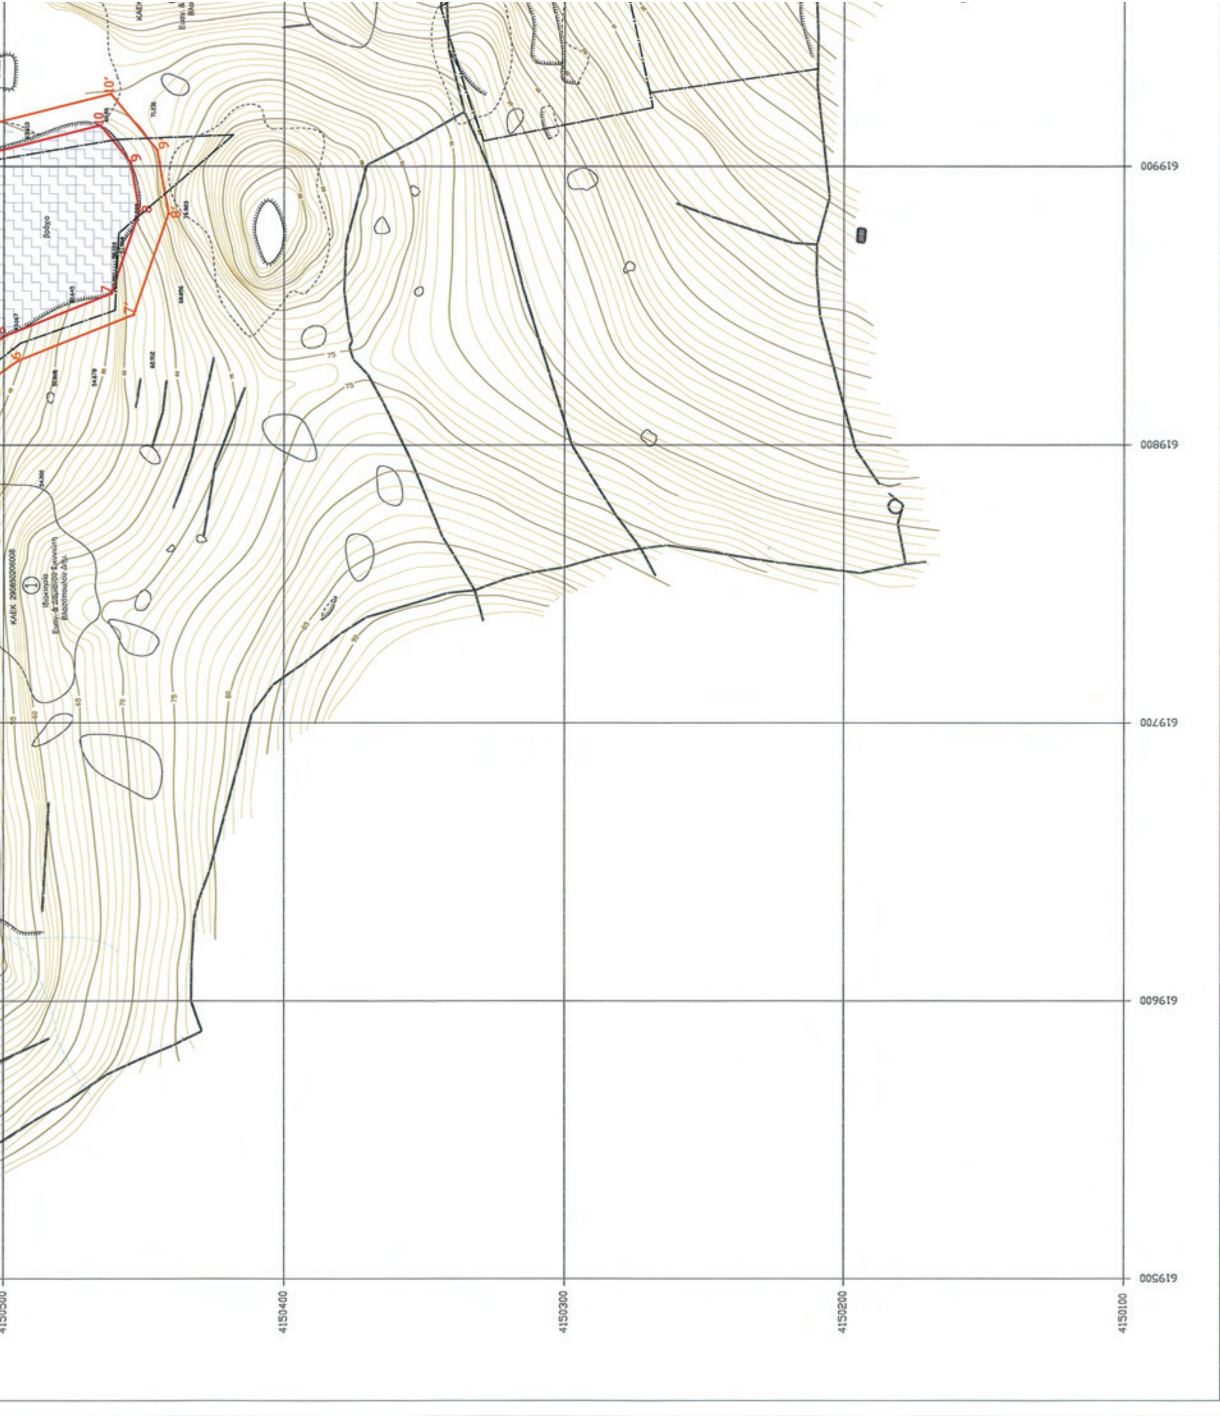
619900
619800
619700
619600
619500
4150400
4150300
4150200
4150100

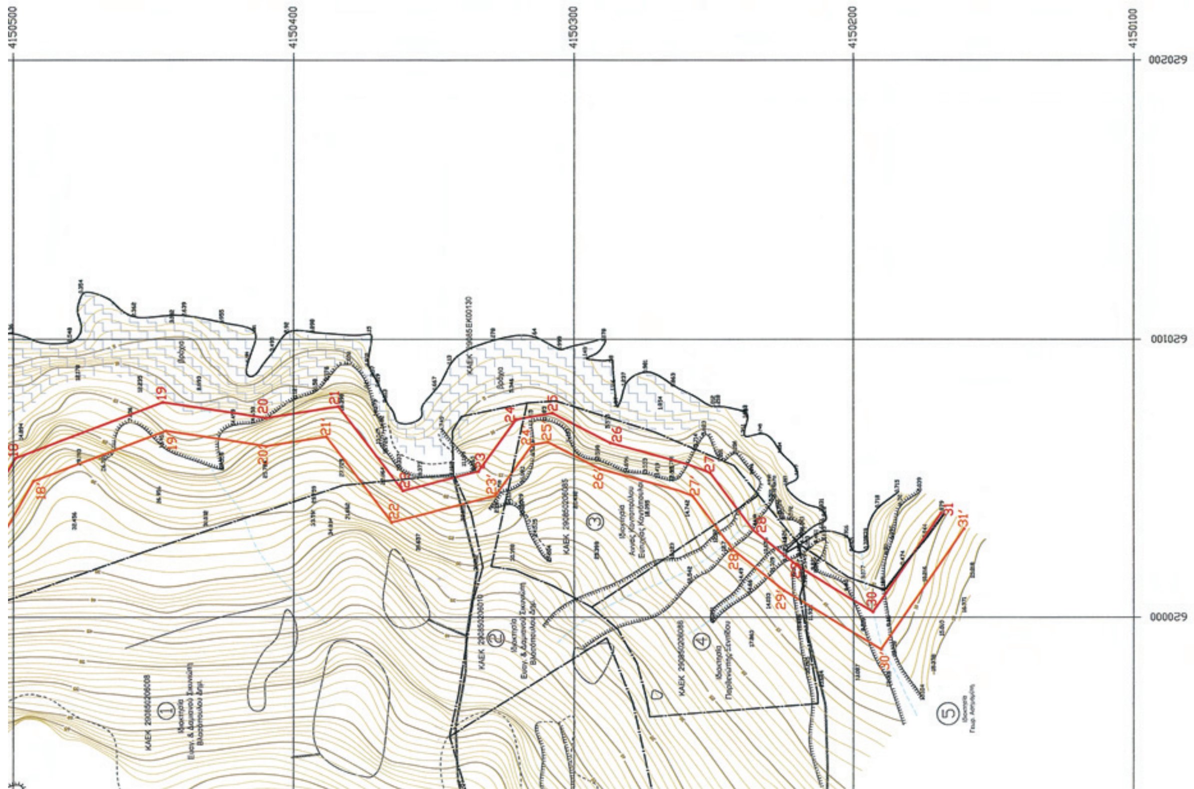
Οι κορυφές των οριογραμμών ορίζονται με Ορθογώνιες Συντεταγμένες εξαρτημένες από το Κρατικό Τριγωνομετρικό Δίκτυο ΕΓΣΑ 87.
Το παρόν συνοδεύει την από 2-9-2009 έκθεση αυτοψίας της επιτροπής του άρθρου 3 του Ν.2971/01 και καθορίζεται ζώνη παραλίας 10 μέτρων
Αποφαίνεται ότι δεν υφίσταται Παλαιός Αιγιαλός .
Η ΠΡΟΕΔΡΟΣ
ΤΑ ΜΕΛΗ
Γεωργία Γιαντσελίδου
Πρ/νη Κ.Υ. Κυκλάδων
α) Θεόδωρος Κιουπίδης
Τοπ. Μηχ/κός Κ.Υ.Κ.
β) Τιφτικίδης Παύλος
Λ/χης Μυκόνου
ΘΕΜΑ: ΤΟΠΟΓΡΑΦΙΚΟ ΔΙΑΓΡΑΜΜΑ ΚΑΘΟΡΙΣΜΟΥ ΟΡΙΩΝ ΑΙΓΙΑΛΟΥ - ΠΑΡΑΛΙΑΣ
ΘΕΣΗ: "Ακρωτήριο Λιμπούνια, Όρμος Πανόρμου", Νήσος Μύκονος, Νομός ΚΥΚΛΑΔΩΝ
ΑΡΜΟΔΙΑ ΚΤΗΜ. ΥΠΗΡ. : ΣΥΡΟΥ
ΜΕΛΕΤΗΤΗΣ: ΑΧΤΙΔΑΣ ΕΜΜΑΝΟΥΗΛ διπλ. Τοπογράφος Μηχανικός Ε.Μ.Π.
ΗΜΕΡΟΜΗΝΙΑ: ΙΟΥΛΙΟΣ 2009
Κλίμακα 1 : 1000 , Ισοδιάσταση 1μ.
Σφραγίδα - Υπογραφή
ΕΜΜΑΝΟΥΗΛ ΑΝΑΣΤ. ΑΧΤΙΔΑΣ
ΕΛΕΓΧΘΗΚΕ
ΕΠΙ ΤΟΠΟΥ ΓΙΑ ΤΗΝ ΑΚΡΙΒΕΙΑ ΤΗΣ ΑΠΟΤΥΠΩΣΗΣ
ΜΥΚΟΝΟΣ 2/9/2009
Θεόδωρος Κιουπίδης
Τοπ. Μηχ/κός Κ.Υ.Κ.
ΘΕΩΡΗΘΗΚΕ
ΜΥΚΟΝΟΣ 2/9/2009
Γεωργία Γιαντσελίδου
Πρ/νη Κ.Υ. Κυκλάδων
4150500
4150400
4150300
4150200
4150100
620000
620100
620200
ΚΑΕΚ 290850206008
ΚΑΕΚ 290850206016
ΚΑΕΚ 290850206085
ΚΑΕΚ 290850206086
ΚΑΕΚ 290856EK00130
Βράχια

Αριθμ. 1996/87499 (3)

Μερική ανάκληση της υπ' αριθμ. 1773/16-8-1999 (ΦΕΚ 693/ τ.Δ΄/24-9-99) απόφασης του Δ/ντή Δασών Μαγνησίας περί κήρυξης έκτασης ως αναδασωτέας, για έκταση εμβαδού 26.016,70 τ.μ. στη θέση «Καλντερίμι» Δημοτικής Κοινότητας Βόλου της Δημοτικής Ενότητας Βόλου του Δήμου Βόλου, Νομού Μαγνησίας.

Η ΓΕΝΙΚΗ ΓΡΑΜΜΑΤΕΑΣ ΑΠΟΚΕΝΤΡΩΜΕΝΗΣ ΔΙΟΙΚΗΣΗΣ ΘΕΣΣΑΛΙΑΣ - ΣΤΕΡΕΑΣ ΕΛΛΑΔΑΣ

Έχοντας υπόψη :

1. Τις διατάξεις των άρθρων 24 παρ. 1 και 117 παρ. 3 του Συντάγματος της Χώρας.

2. Τις διατάξεις του άρθρου 44 παρ. 3 του Ν. 998/1979 «Περί Προστασίας των Δασών και των δασικών εν γένει εκτάσεων της χώρας».

3. Τις διατάξεις των άρθρων 12 παρ. 1 και 21 παρ. 8 και 9 του Ν. 3208/2003 «Προστασία των δασικών οικοσυστημάτων, κατάρτιση δασολογίου, ρύθμιση εμπραγμάτων επί δασών και δασικών εν γένει εκτάσεων και άλλες διατάξεις».

4. Τις διαταγές του Υπουργείου Γεωργίας, με αριθμ.

α) 160417/1180/8-7-1980 και

β) 182447/3049/ 24-9-1980.

5. Τις διατάξεις του άρθρου 36 του Ν. 3698/2008.

6. Την υπ' αριθμ. 97870/2248/7-5-2009 δ/γη του Υπουργείου Αγροτικής Ανάπτυξης και Τροφίμων.

7. Τις διατάξεις του Ν. 3852/2010 (ΦΕΚ 87/τ.Α΄/ 7-6-2010) «Νέα Αρχιτεκτονική της Αυτοδιοίκησης και της Αποκεντρωμένης Διοίκησης - Πρόγραμμα Καλλικράτης».

8. Τις διατάξεις του Π.Δ. 138/2010 (ΦΕΚ 231/τ.Α΄/ 27-12-2010)» «Οργανισμός Αποκεντρωμένης Διοίκησης Θεσσαλίας - Στερεάς Ελλάδας».

9. Την υπ' αριθμ. 1773/16-8-1999 (ΦΕΚ 693/τ.Δ΄/ 24-9-99) απόφαση του Διευθυντού Δασών Μαγνησίας, με την οποία κηρύχθηκε ως αναδασωτέα, έκταση 192,700 στρεμμάτων στη θέση «Αγ. Στέφανος» περιφέρειας Δήμου Αισωνίας, Ν. Μαγνησίας, λόγω πυρκαϊάς, τμήμα της οποίας αποτελεί και η έκταση εμβαδού 26.016,70 τ.μ..

10. Την υπ' αριθμ. 14/2006 απόφαση της Α/θμιας Επιτροπής Επιλύσεως Δασικών Αμφισβητήσεων Ν. Μαγνησίας, η οποία αποφάσισε ότι η έκταση (τμήμα 02) εμβαδού 26.016,70 τ.μ. στη θέση «Καλντερίμι» Δ.Δ. Ν. Παγασών του Δήμου Βόλου, είναι αναδασωτέα της παρ. 5 του αρθρ. 3 του Ν. 998/79, όπως τροποποιήθηκε με τις δ/ξεις του αρθρ. 1 παρ.1 του Ν. 3208/03 (γεωργική έκταση του παρελθόντος η οποία δασώθηκε φυσικά και κηρύχθηκε ως αναδασωτέα το έτος 1999, λόγω καταστροφής της βλάστησης μετά από πυρκαγιά).

11. Την υπ' αριθμ. 23/2011 απόφαση της Α/θμιας Επιτροπής Επιλύσεως Δασικών Αμφισβητήσεων Ν. Μαγνησίας, η οποία αποφάσισε ότι για την έκταση (τμήμα 02) εμβαδού 26.016,70 τ.μ. στη θέση «Καλντερίμι» Δημοτικής Κοινότητας Βόλου της Δημοτικής Ενότητας Βόλου, του Δήμου Βόλου, τυγχάνουν εφαρμογής οι διατάξεις της παρ. 9 του άρθρου 21 του Ν. 3208/2003 και συντρέχουν οι προϋποθέσεις της μερικής ανάκλησης της αριθμ. 1773/16-8-1999 απόφασης του Διευθυντού Δασών Ν. Μαγνησίας από τότε που εκδόθηκε.

12. Την υπ' αριθμ. 3056/80479/27-7-2011 αναφορά του Δασαρχείου Βόλου, για μερική ανάκληση της υπ' αριθμ. 1773/16-8-1999 απόφασης κήρυξης ως αναδασωτέας, που εκδόθηκε λόγω πυρκαγιάς, αποφασίζουμε:

Ανακαλούμε μερικώς την υπ' αριθμ. 1773/16-8-1999 απόφαση του Διευθυντού Δασών Ν. Μαγνησίας, με την οποία κηρύχθηκε ως αναδασωτέα έκταση εμβαδού 192,700 στρεμ., λόγω πυρκαγιάς και αίρουμε την αναδάσωση για έκταση εμβαδού 26.016,70 τ.μ., η οποία αποτελεί τμήμα της ευρύτερης αναδασωτέας έκτασης, που βρίσκεται στη θέση «Καλντερίμι» Δημοτικής Κοινότητας Βόλου της Δημοτικής Ενότητας Βόλου του Δήμου Βόλου, Ν. Μαγνησίας, με στοιχεία (1, 2, 3, 4, 5, 6, 7, 8, 45, 9, 10, 11, 12, 13, 14, 15, 16, 17, 18, 19, 20, 21, 22, 23, 24, 25, 26, 27, 28, 29, Β, Α, 37, 38, 39, 40, 1) και τις αντίστοιχες συντεταγμένες κορυφών, όπως αυτή αποτυπώνεται στο συνημμένο τοπογραφικό διάγραμμα, κλίμακας 1:2000, που προσαρτάται στην παρούσα απόφαση, προκειμένου να αποκατασταθεί η πραγματικότητα με τα νέα δεδομένα, αφού για την έκταση τυγχάνουν εφαρμογής οι διατάξεις της παραγράφου 9 του άρθρου 21 του Ν. 3208/03, και συντρέχουν οι προϋποθέσεις της μερικής ανάκλησης της αριθμ. 1773/16-8-1999 απόφασης κήρυξης ως αναδασωτέας του Δ/ντή Δασών Ν. Μαγνησίας από τότε που εκδόθηκε.

Κατά τα λοιπά ισχύει η υπ' αριθμ. 1773/16-8-1999 απόφαση του Διευθυντή Δασών Ν. Μαγνησίας.

Η απόφαση αυτή ισχύει από της δημοσιεύσεώς της στην Εφημερίδα της Κυβερνήσεως.

Από τις διατάξεις της απόφασης αυτής δεν προκαλείται δαπάνη σε βάρος του Κρατικού Προϋπολογισμού.

Η απόφαση αυτή να δημοσιευθεί στην Εφημερίδα της Κυβερνήσεως.

Λάρισα, 15 Νοεμβρίου 2011

Η Γενική Γραμματέας Αποκεντρωμένης Διοίκησης
ΚΑΛΛΙΟΠΗ ΓΕΡΑΚΟΥΔΗ

ΑΠΟΚΕΝΤΡΩΜΕΝΗ ΔΙΟΙΚΗΣΗ
ΘΕΣΣΑΛΙΑΣ - ΣΤΕΡΕΑΣ ΕΛΛΑΔΑΣ
ΓΕΝ. ΔΙΝΣΗ ΔΑΣΩΝ και
ΑΓΡΟΤΙΚΩΝ ΥΠΟΘΕΣΕΩΝ
ΔΑΣΑΡΧΕΙΟ ΒΟΛΟΥ
ΔΗΜΟΣ ΒΟΛΟΥ
ΔΗΜΟΤ. ΚΟΙΝ. ΒΟΛΟΥ
ΔΗΜ. ΕΝΟΤΗΤΑΣ: ΒΟΛΟΥ
ΘΕΣΗ: ΚΑΛΝΤΕΡΙΜΙ
ΕΜΒΑΔΟΝ : 26016,70 m²

Ανήκει στην αριθμ. 1996/87499/15-11-11 απόφαση της Γενικής Γραμματέας Α.Δ. Θ. Στ. Ε

ΤΟΠΟΓΡΑΦΙΚΟ ΔΙΑΓΡΑΜΜΑ

Της εκτάσεως με στοιχεία 1,2,3 ... 29,Β,Α,37,38,39,40,1 εμβαδού 26016,70 τ.μ. για την οποία ανακαλείται αριθμ 1773/ 16 - 8 - 99 απόφαση αναδάσωσης μερικώς
Κλίμακα : 1:2000

ΕΘΝΙΚΟ ΤΥΠΟΓΡΑΦΕΙΟ
Για τεχνικούς λόγους στο σχεδιάγραμμα, έγινε σμίκρυνση, κατά ποσοστό 79%

ΧΑΡΤΗΣ ΠΡΟΣΑΝΑΤΟΛΙΣΜΟΥ
Κλίμακας 1:50000
Φύλλο ΒΟΛΟΥ.



ΣΗΜΕΙΟ	ΣΥΝΤΕΤΑΓΜΕΝΕΣ ΣΗΜΕΙΩΝ
1	406486.8170 4351748.6854
2	406494.7833 4351742.0387
3	406502.5768 4351734.9692
4	406513.8423 4351722.4351
5	406521.2629 4351712.0669
6	406526.3010 4351701.0815
7	406527.7408 4351692.1377
8	406526.4311 4351677.5510
45	406525.4824 4351673.8713
9	406523.4121 4351665.8412
10	406518.2784 4351651.9284
11	406515.1022 4351645.4760
12	406510.8165 4351636.7694
13	406504.0892 4351623.1026
14	406501.9687 4351615.1499
15	406499.3068 4351599.0307
16	406499.0203 4351588.8667
17	406500.0074 4351579.1166

ΣΗΜΕΙΟ	ΣΥΝΤΕΤΑΓΜΕΝΕΣ ΣΗΜΕΙΩΝ
18	406501.7515 4351571.1590
19	406509.2550 4351554.8080
20	406513.0603 4351546.5138
21	406520.8568 4351529.5166
22	406525.1468 4351517.2448
23	406526.7092 4351503.9929
24	406389.2931 4351473.3602
25	406353.6465 4351531.8544
26	406394.4591 4351597.9962
27	406397.6699 4351597.1500
28	406423.2056 4351597.7204
29	406418.0402 4351626.0684
B	406466.8384 4351615.1719
A	406434.6776 4351677.3465
37	406439.2928 4351731.6339
38	406443.1560 4351732.8178
39	406451.0533 4351735.2380
40	406473.7592 4351743.7756




Ζ.Ο.Ε. 3δ

Μη δασική έκταση

Έκταση που κηρύχθηκε αναδασωτέα λόγω πυρκαγιάς με την 1773/16-8-99 απόφ. Δ/ντή Δασών Μαγνησίας

ΕΜΒΑΔΟΝ = 26016.70 m²

Κλίμακα 1:10.000

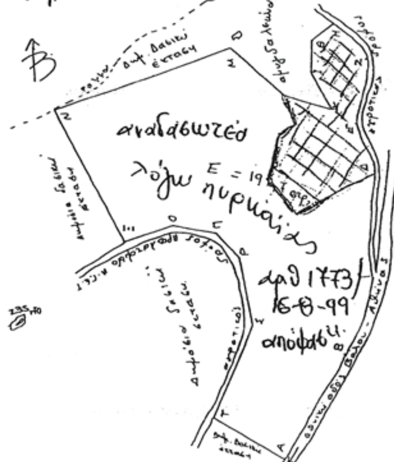

Έκταση που κηρύχθηκε αναδασωτέα λόγω πυρκαγιάς με την 1773/16-8-99 απόφ. Δ/ντή Δασών Μαγνησίας


ΒΟΛΟΣ 26-7-2011
Ο Συντάκτης

Ζαχαρίας Χάνος
Δασολόγος



Βόλος 26-7-2011
Ο Δασάρχης Βόλου

Νικόλαος Ντίτορας
Δρ. Δασολόγος

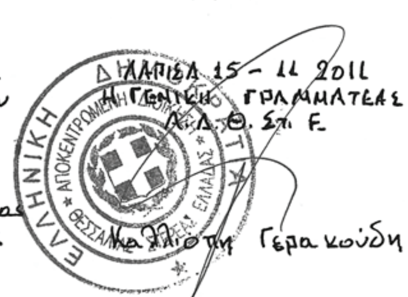

ΛΑΡΙΣΑ 15-11-2011
Η ΓΕΝΙΚΗ ΓΡΑΜΜΑΤΕΑΣ
Α.Δ. Θ. Στ. Ε.

Καλλιόπη Γερακούδη

ΕΘΝΙΚΟ ΤΥΠΟΓΡΑΦΕΙΟ

ΕΦΗΜΕΡΙΣ ΤΗΣ ΚΥΒΕΡΝΗΣΕΩΣ

ΤΙΜΗ ΠΩΛΗΣΗΣ ΦΥΛΛΩΝ ΤΗΣ ΕΦΗΜΕΡΙΔΑΣ ΤΗΣ ΚΥΒΕΡΝΗΣΕΩΣ

Σε έντυπη μορφή:

- Για τα Φ.Ε.Κ. από 1 έως 16 σελίδες σε 1 € προσαυξανόμενη κατά 0,20 € για κάθε επιπλέον οκτασέλιδο ή μέρος αυτού.
- Για τα φωτοαντίγραφα Φ.Ε.Κ. σε 0,15 € ανά σελίδα.

Σε μορφή DVD/CD:

Τεύχος	Ετήσια έκδοση	Τριμηνιαία έκδοση	Μηνιαία έκδοση
Α΄	150 €	40 €	15 €
Β΄	300 €	80 €	30 €
Γ΄	50 €	-	-
Υ.Ο.Δ.Δ.	50 €	-	-
Δ΄	110 €	30 €	-

Τεύχος	Ετήσια έκδοση	Τριμηνιαία έκδοση	Μηνιαία έκδοση
Α.Α.Π.	110 €	30 €	-
Ε.Β.Ι.	100 €	-	-
Α.Ε.Δ.	5 €	-	-
Δ.Δ.Σ.	200 €	-	20 €
Α.Ε.-Ε.Π.Ε.	-	-	100 €

- Η τιμή πώλησης μεμονωμένων Φ.Ε.Κ. σε μορφή cd-rom από εκείνα που διατίθενται σε ψηφιακή μορφή και μέχρι 100 σελίδες, σε 5 € προσαυξανόμενη κατά 1 € ανά 50 σελίδες.

ΕΤΗΣΙΕΣ ΣΥΝΔΡΟΜΕΣ Φ.Ε.Κ.

Τεύχος	Έντυπη μορφή
Α΄	225 €
Β΄	320 €
Γ΄	65 €
Υ.Ο.Δ.Δ.	65 €

Τεύχος	Έντυπη μορφή
Δ΄	160 €
Α.Α.Π.	160 €
Ε.Β.Ι.	65 €
Α.Ε.Δ.	10 €

Τεύχος	Έντυπη μορφή
Α.Ε.-Ε.Π.Ε.	2.250 €
Δ.Δ.Σ.	225 €
Α.Σ.Ε.Π.	70 €
Ο.Π.Κ.	-

- Το τεύχος Α.Σ.Ε.Π. (έντυπη μορφή) θα αποστέλλεται σε συνδρομητές ταχυδρομικά, με την επιβάρυνση των 70 €, ποσό το οποίο αφορά τα ταχυδρομικά έξοδα.

- Η καταβολή γίνεται σε όλες τις Δημόσιες Οικονομικές Υπηρεσίες (Δ.Ο.Υ.). Το πρωτότυπο διπλότυπο (έγγραφο αριθμ. πρωτ. 9067/28.2.2005 2η Υπηρεσία Επιτρόπου Ελεγκτικού Συνεδρίου) με φροντίδα των ενδιαφερομένων, πρέπει να αποστέλλεται ή να κατατίθεται στο Εθνικό Τυπογραφείο (Καποδιστρίου 34, Τ.Κ. 104 32 Αθήνα).
- Σημειώνεται ότι φωτοαντίγραφα διπλοτύπων, ταχυδρομικές Επιταγές για την εξόφληση της συνδρομής, δεν γίνονται δεκτά και θα επιστρέφονται.
- Οι οργανισμοί τοπικής αυτοδιοίκησης, τα νομικά πρόσωπα δημοσίου δικαίου, τα μέλη της Ένωσης Ιδιοκτητών Ημερησίου Τύπου Αθηνών και Επαρχίας, οι τηλεοπτικοί και ραδιοφωνικοί σταθμοί, η Ε.Σ.Η.Ε.Α, τα τριτοβάθμια συνδικαλιστικά όργανα και οι τριτοβάθμιες επαγγελματικές ενώσεις δικαιούνται έκπτωσης πενήντα τοις εκατό (50%) επί της ετήσιας συνδρομής.
- Το ποσό υπέρ ΤΑ.Π.Ε.Τ. (5% επί του ποσού συνδρομής), καταβάλλεται ολόκληρο (Κ.Α.Ε. 3512) και υπολογίζεται πριν την έκπτωση.
- Στην Ταχυδρομική συνδρομή του τεύχους Α.Σ.Ε.Π. δεν γίνεται έκπτωση.

Πληροφορίες για δημοσιεύματα που καταχωρίζονται στα Φ.Ε.Κ. στο τηλ.: 210 5279000.
Φωτοαντίγραφα παλαιών Φ.Ε.Κ.: Μάρνη 8, τηλ.: 210 8220885, 210 8222924, 210 5279050.

Τα φύλλα όλων των τευχών της Εφημερίδας της Κυβερνήσεως διατίθενται δωρεάν σε ηλεκτρονική μορφή από την ιστοσελίδα του Εθνικού Τυπογραφείου (www.et.gr)

Ηλεκτρονική Διεύθυνση: http://www.et.gr - e-mail: webmaster.et@et.gr

ΟΙ ΥΠΗΡΕΣΙΕΣ ΕΞΥΠΗΡΕΤΗΣΗΣ ΠΟΛΙΤΩΝ ΛΕΙΤΟΥΡΓΟΥΝ ΚΑΘΗΜΕΡΙΝΑ ΑΠΟ 08:00 ΜΕΧΡΙ 13:30



ΑΠΟ ΤΟ ΕΘΝΙΚΟ ΤΥΠΟΓΡΑΦΕΙΟ
ΚΑΠΟΔΙΣΤΡΙΟΥ 34 * ΑΘΗΝΑ 104 32 * ΤΗΛ. 210 52 79 000 * FAX 210 52 21 004